
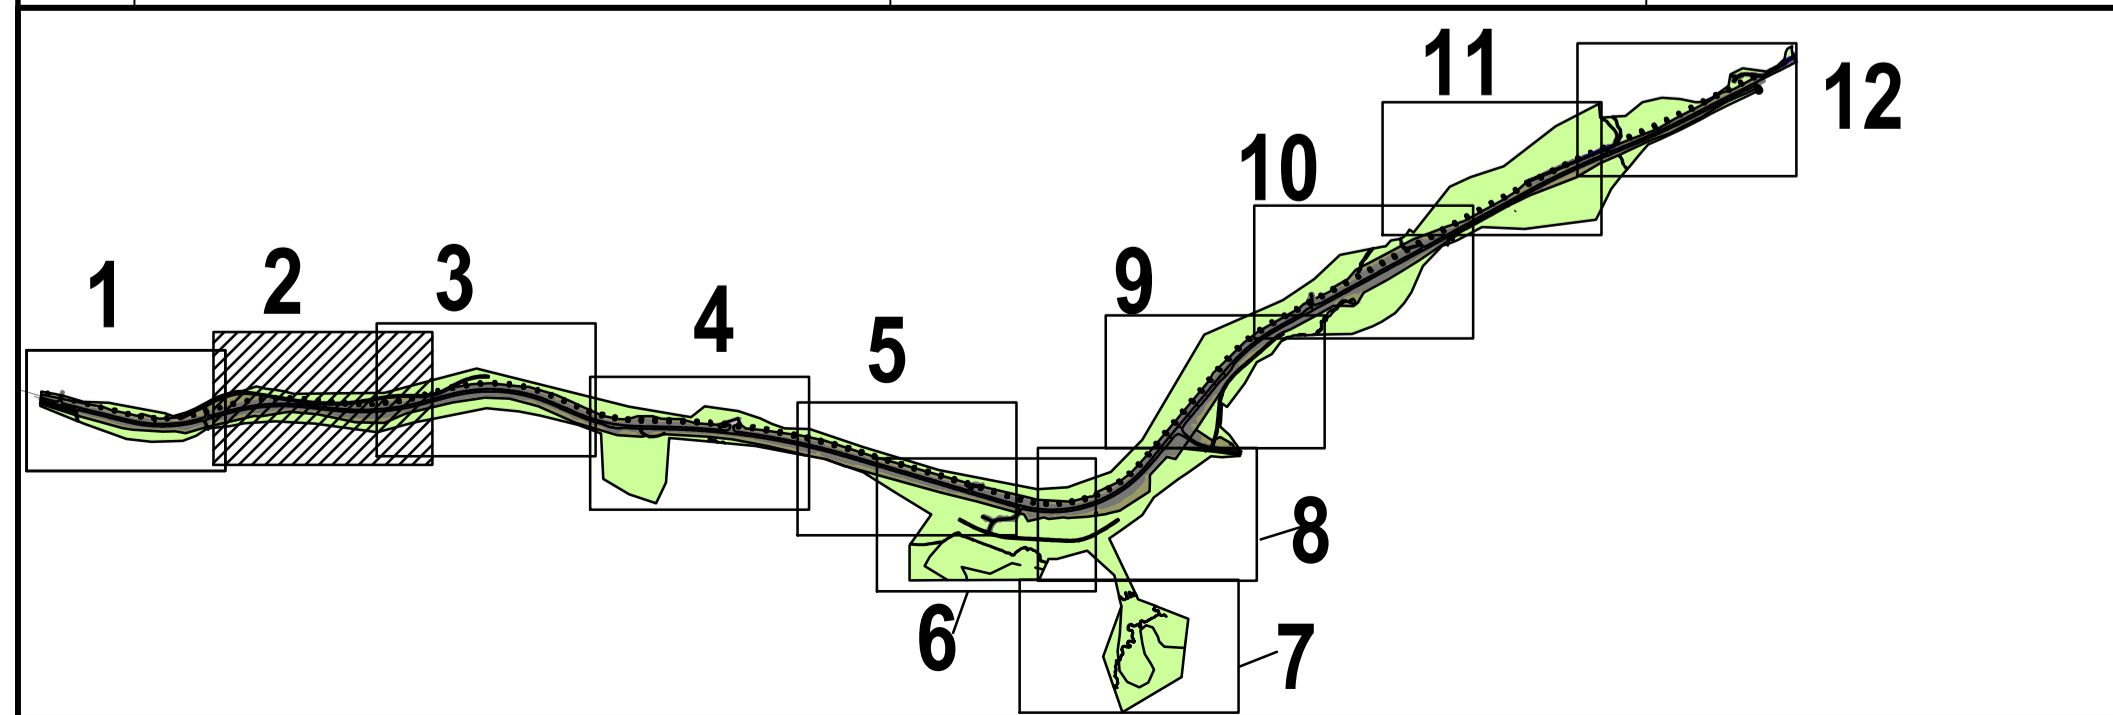




Tegnforklaring	
Reguleringsplan PBL 2008	
§12-5. Nr. 2 - Samferdselsanlegg og teknisk infrastruktur	
	SKV Kjøreveg (2011)
	SVG Annen veggrunn - grøntareal (2019)
	STJ Trasé for jernbane (2021)
	SGS Gang-/sykkelveg (2015)
§12-5. Nr. 5 - Landbruks-, natur- og friluftsmålt samt reindrift	
	L LNFR areal for nødvendige tiltak for landbruk og reindrift og gårdstilknyttet næringsvirksomhet basert på gårdens ressursgrunnlag (5100)
§12-5. Nr. 6 - Bruk og vern av sjø og vassdrag med tilhørende strandsone	
	V Bruk og vern av sjø og vassdrag med tilhørende strandsone (6001)
§12-6 - Hensynssoner	
a.1) Sikringssoner	
	H 140 Frisikt
a.3) Faresoner	
	H130 Høyspenningsanlegg (inkl høyspentkabler)
c) Sone med angitte særlige hensyn	
	520 Hensyn reindrift
d) Båndleggingssoner	
	H 740 Båndlegging etter energiloven
§ 12-7 Bestemmelsesområder	
	Midlertidig bygge- og anleggsområde
Linjesymbol	
	Planens begrensning
	Formålsgrænse
	Grænse for fareområde
	Bru
	Frisiktlinje
	Grænse for bestemmelsesområde for midlertidig bygge- og anlegg
	Bebyggelse som forutsettes fjernet
	Bru
	Tunnel
Punktsymboler	
	Avkjørsel - både inn og utkjøring
	Stengning av avkjørsel

Revisjon	Dato	Saksnr.	Signatur
Detaljregulering for E6 Flyum - Lille Majavatn			PlanID: 202005 Kartgrunnlag: FKR Kartreferanse: EUREF89, NTM13 Høydegrunnlag: NN2000
Saksbehandling i følge plan- og bygningsloven			
Dato for oppstartsmøte	29.10.2020		
Kunngjøring oppstart av reguleringsplanarbeid	27.11.2020		
Periode for høring og offentlig ettersyn			
Vedtatt Grane kommune			
		Dato: 01.03.2021 Saksnummer: 20/191975	Utarbeidet av: Vianova Trondheim AS Saksbehandler: Stefan Kersting Tegningsnummer: R1

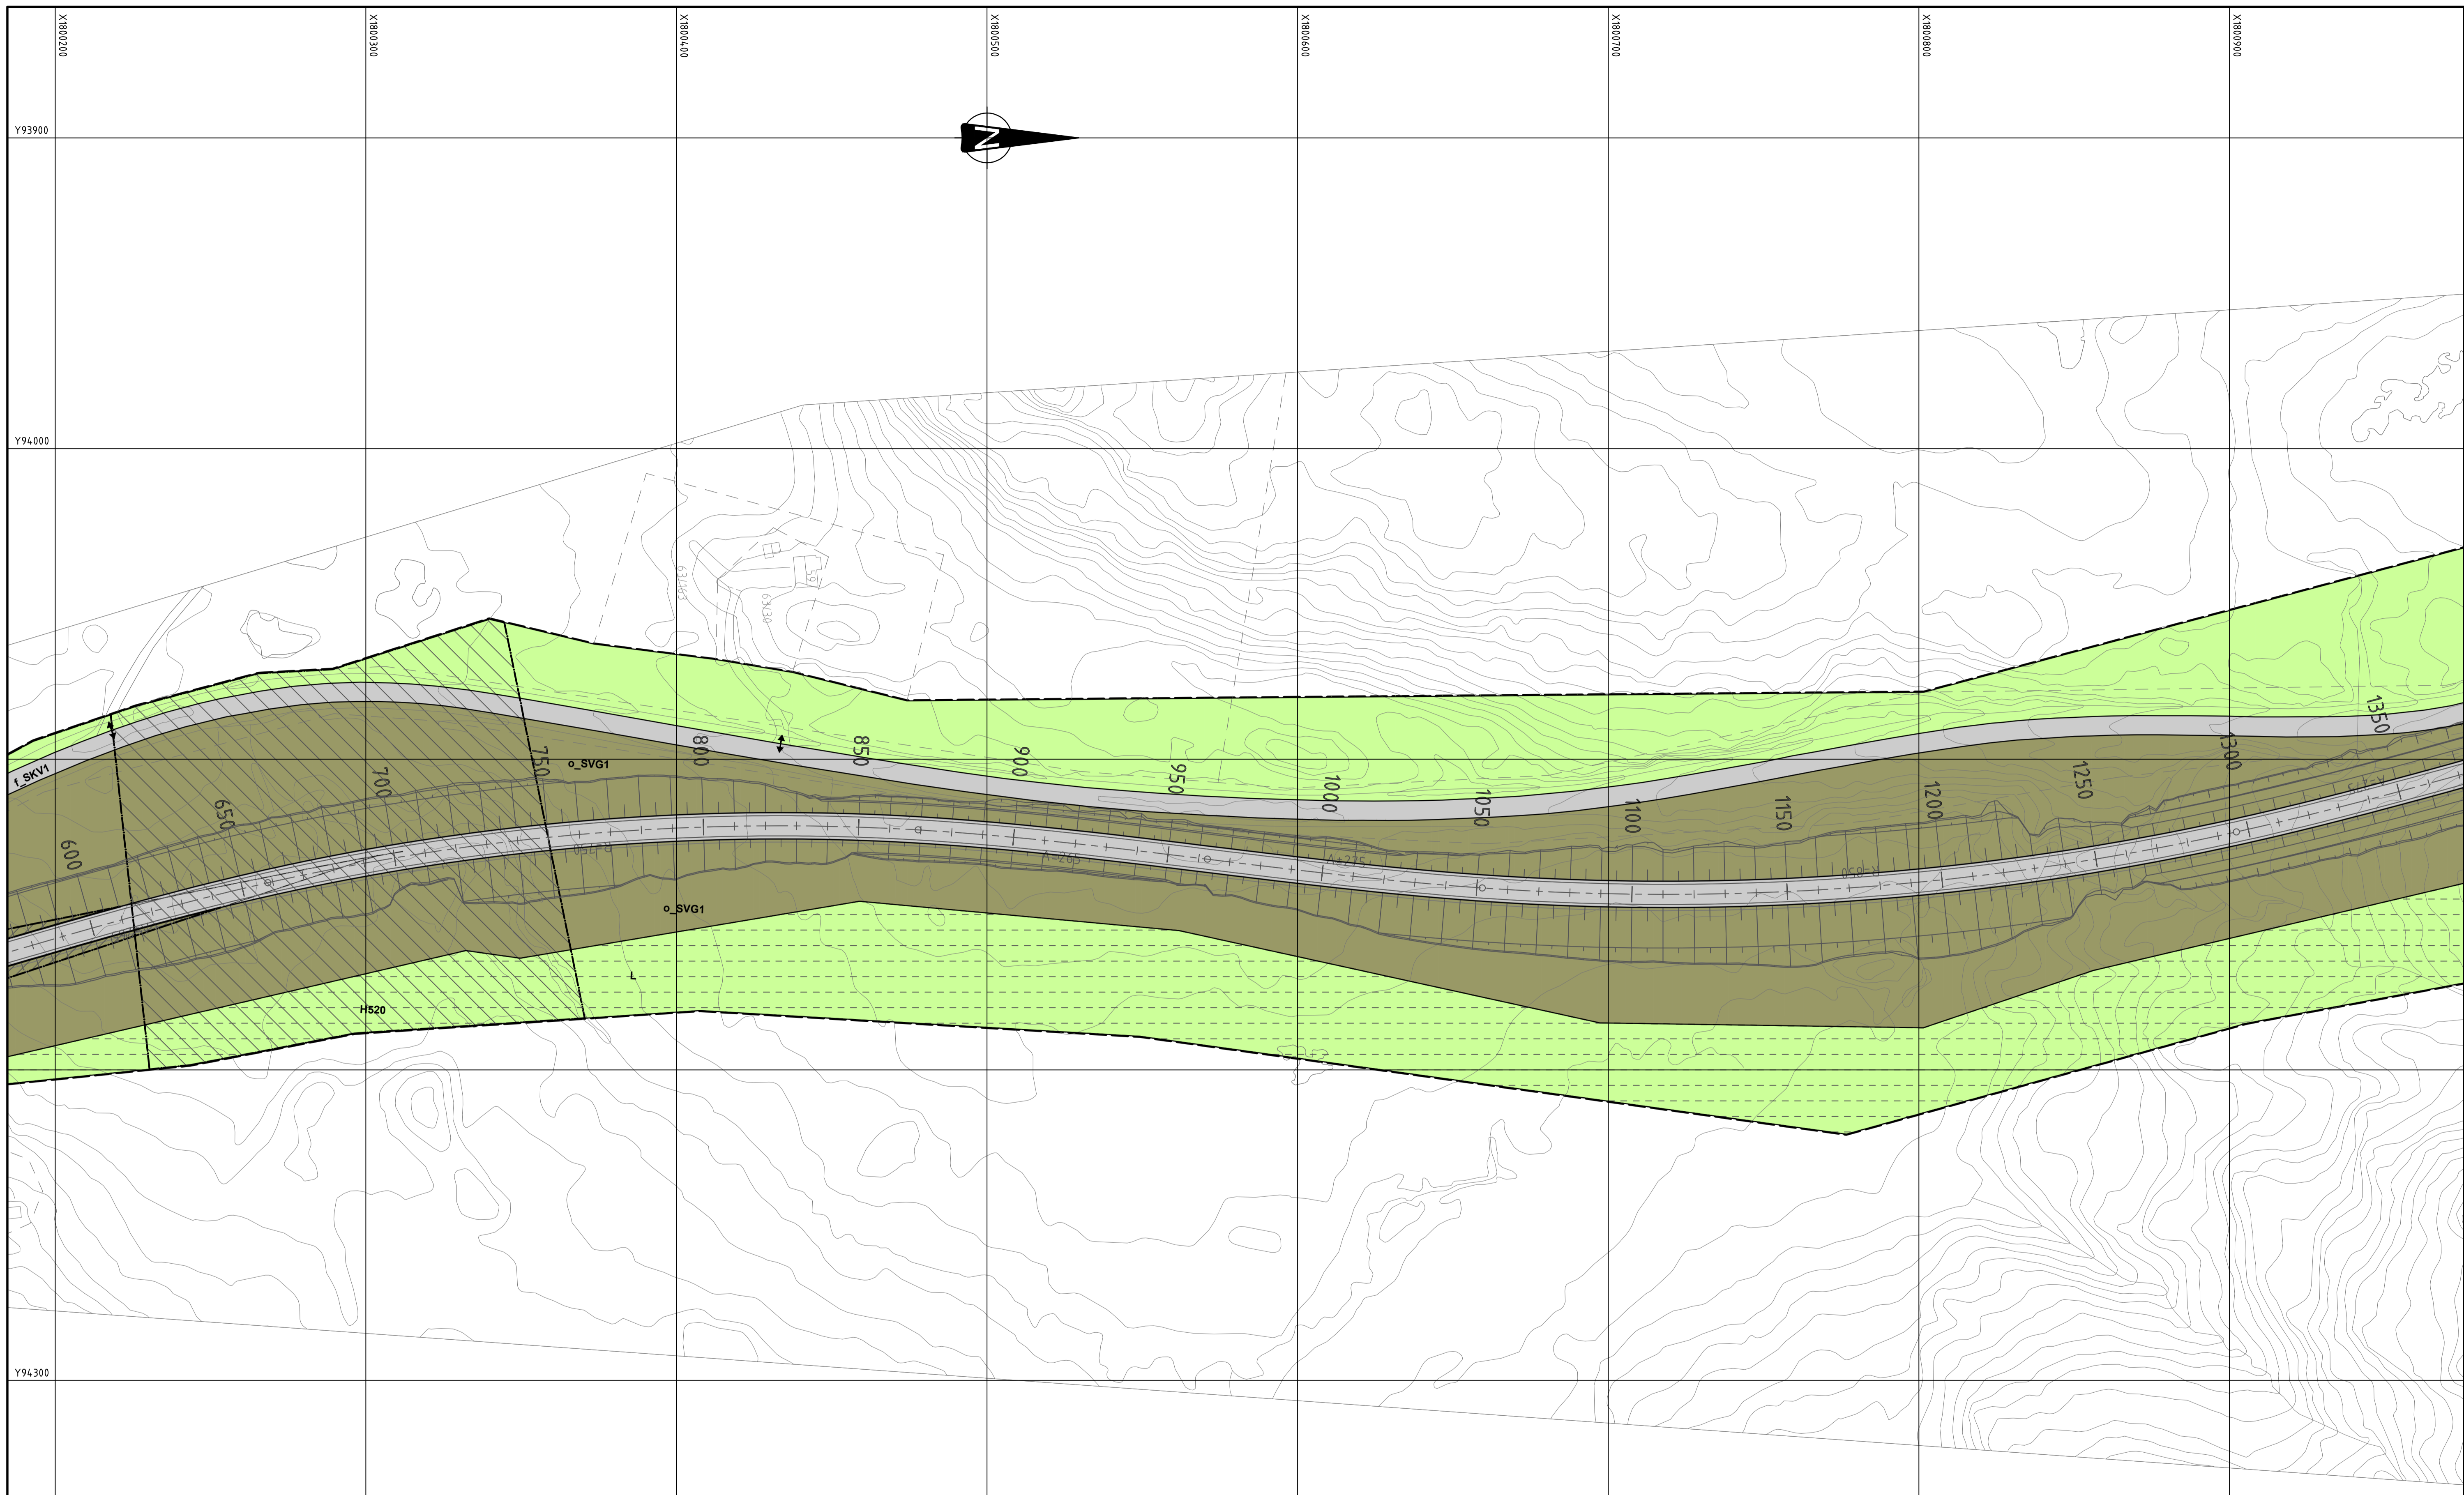


Tegnforklaring	
Reguleringsplan PBL 2008	
§12-5. Nr. 2 - Samferdselsanlegg og teknisk infrastruktur	
	SKV Kjøreveg (2011)
	SVG Annen veggrunn - grøntareal (2019)
	STJ Trase for jernbane (2021)
	SGS Gang-/sykkelveg (2015)
§12-5. Nr. 5 - Landbruks-, natur- og friluftsmål samt reindrift	
	L LNFR areal for nødvendige tiltak for landbruk og reindrift og gårdstilknyttet næringsvirksomhet basert på gårdens ressursgrunnlag (5100)
§12-5. Nr. 6 - Bruk og vern av sjø og vassdrag med tilhørende strandsone	
	V Bruk og vern av sjø og vassdrag med tilhørende strandsone (6001)
§12-6 - Hensynssoner	
a.1) Sikringssoner	
	H 140 Frisikt
a.3) Faresoner	
	H130 Høyspenningsanlegg (inkl høyspentkabler)
c) Sone med angitte særlige hensyn	
	520 Hensyn reindrift
d) Båndleggingssoner	
	H 740 Båndlegging etter energiloven
§ 12-7 Bestemmelsesområder	
	Midlertidig bygge- og anleggsområde
Linjesymbol	
	Planens begrensning
	Formålsgrense
	Grense for fareområde
	Bru
	Frisiktilinje
	Grense for bestemmelsesområde for midlertidig bygge- og anlegg
	Bebyggelse som forutsettes fjernet
	Bru
	Tunnel
Punktsymboler	
	Avkjørsel - både inn og utkjøring
	Stengning av avkjørsel

Revisjon	Dato	Saksnr.	Signatur
Detaljregulering for E6 Flyum - Lille Majavatn			PlanID: 202005 Kartgrunnlag: FKR Kartreferanse: EUREF89, NTM13 Høydegrunnlag: NN2000
Saksbehandling i følge plan- og bygningsloven			
Dato for oppstartsmøte	29.10.2020		
Kunngjøring oppstart av reguleringsplanarbeid	27.11.2020		
Periode for høring og offentlig ettersyn			
Vedtatt Grane kommune			
		Dato: 01.03.2021 Saksnummer: 20/191975	Utarbeidet av: Vianova Trondheim AS Saksbehandler: Stefan Kersting Tegningsnummer: R2

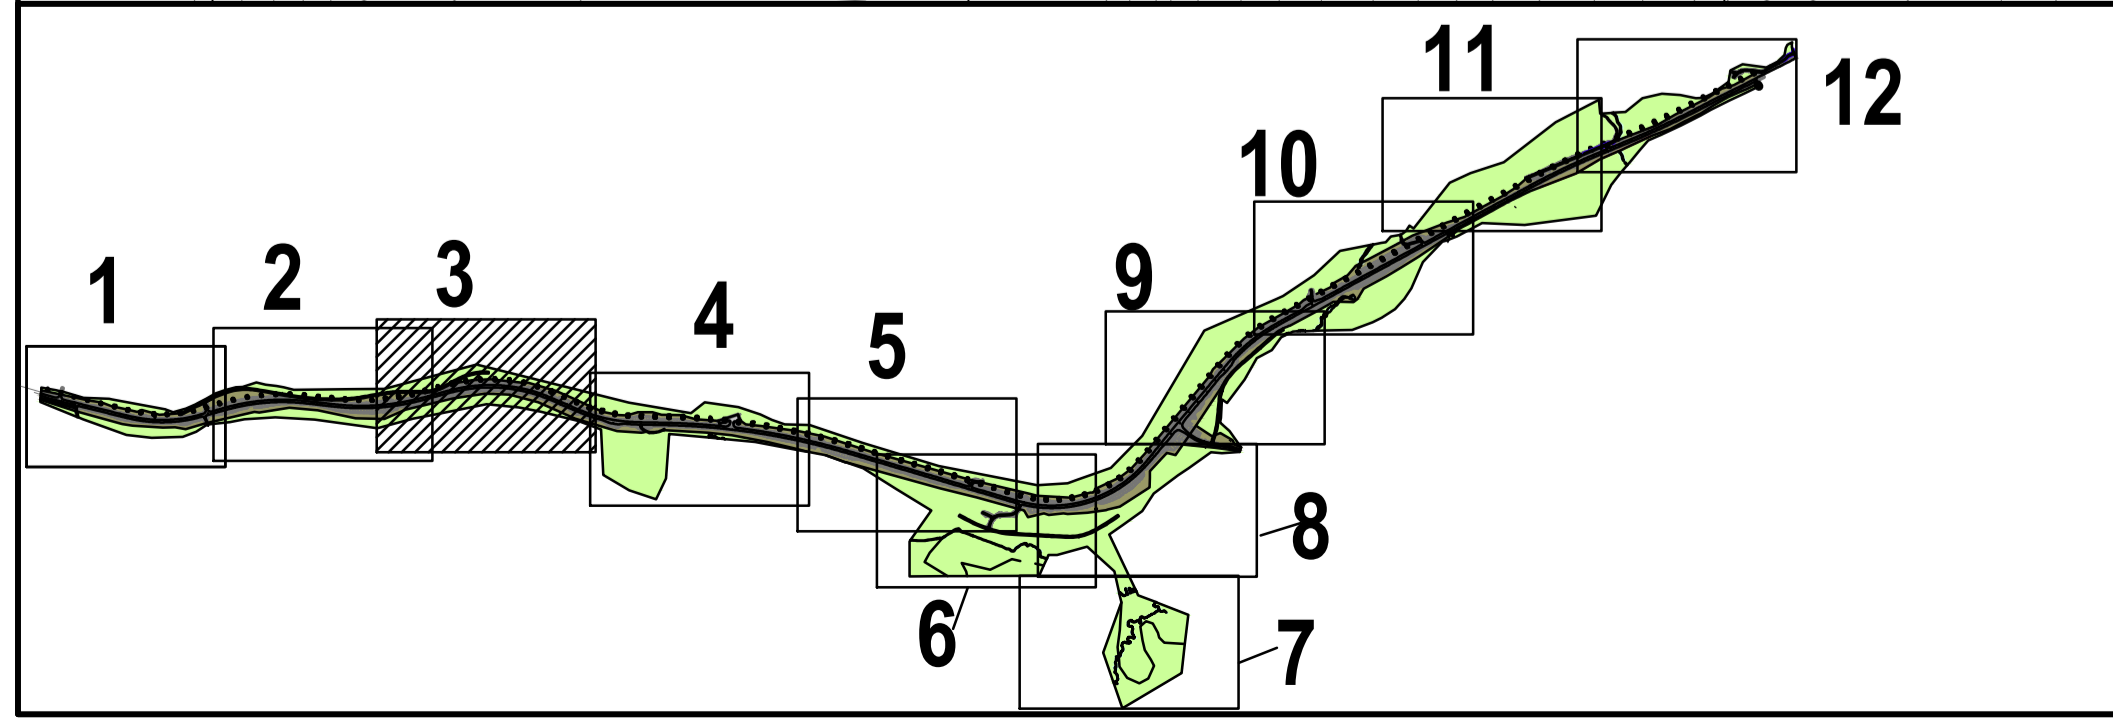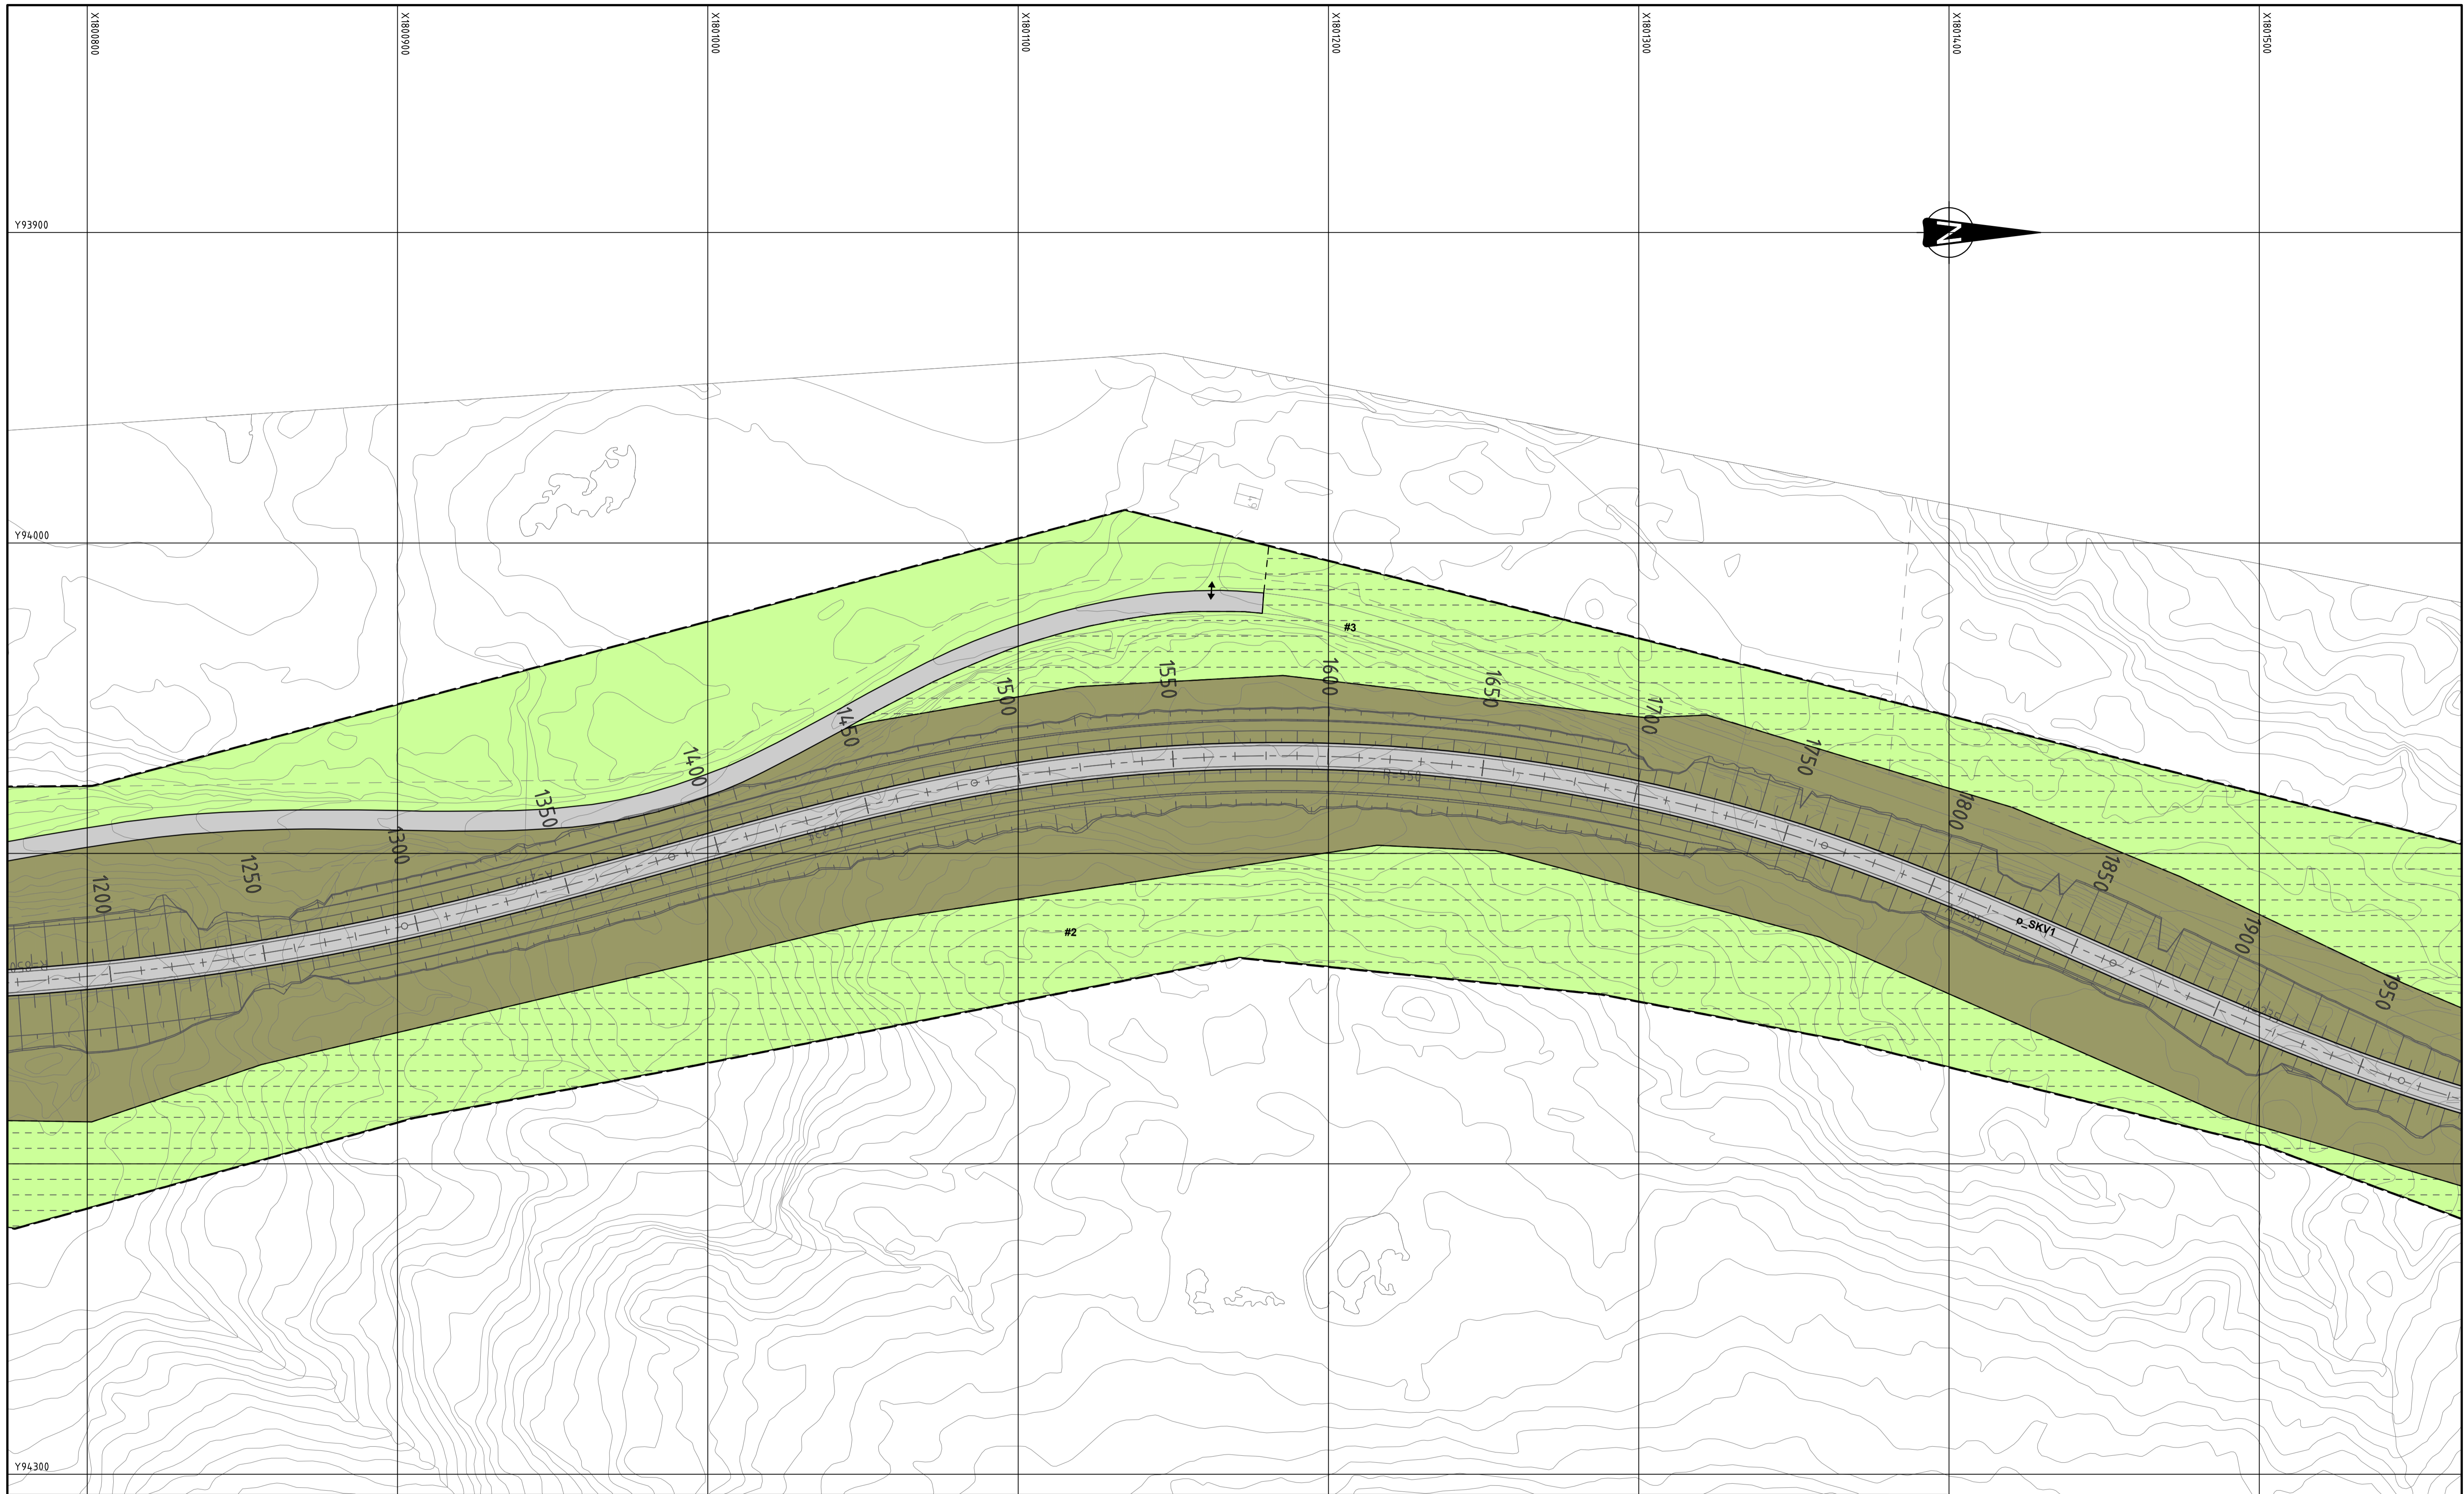

Tegnforklaring	
Reguleringsplan PBL 2008	
§12-5. Nr. 2 - Samferdselsanlegg og teknisk infrastruktur	
	SKV Kjøreveg (2011)
	SVG Annen veggrunn - grøntareal (2019)
	STJ Trasé for jernbane (2021)
	SGS Gang-/sykkelveg (2015)
§12-5. Nr. 5 - Landbruks-, natur- og friluftsmål samt reindrift	
	L LNFR areal for nødvendige tiltak for landbruk og reindrift og gårdstilknyttet næringsvirksomhet basert på gårdens ressursgrunnlag (5100)
§12-5. Nr. 6 - Bruk og vern av sjø og vassdrag med tilhørende strandsone	
	V Bruk og vern av sjø og vassdrag med tilhørende strandsone (6001)
§12-6 - Hensynssoner	
a.1) Sikringssoner	
	H 140 Frisikt
a.3) Faresoner	
	H130 Høyspenningsanlegg (inkl høyspentkabler)
c) Sone med angitte særlige hensyn	
	520 Hensyn reindrift
d) Båndleggingssoner	
	H 740 Båndlegging etter energiloven
§ 12-7 Bestemmelsesområder	
	Midlertidig bygge- og anleggsområde
Linjesymbol	
	Planens begrensning
	Formålsgrænse
	Grænse for fareområde
	Bru
	Frisiktlinje
	Grænse for bestemmelsesområde for midlertidig bygge- og anlegg
	Bebyggelse som forutsettes fjernet
	Bru
	Tunnel
Punktsymboler	
	Avkjørsel - både inn og utkjøring
	Stengning av avkjørsel



Revisjon	Dato	Saksnr.	Signatur
Detaljregulering for E6 Flyum - Lille Majavatn			PlanID: 202005 Kartgrunnlag: FKR Kartreferanse: EUREF89, NTM13 Høydegrunnlag: NN2000
Saksbehandling i følge plan- og bygningsloven			
Dato for oppstartsmøte	29.10.2020		
Kunngjøring oppstart av reguleringsplanarbeid	27.11.2020		
Periode for høring og offentlig ettersyn			
Vedtatt Grane kommune			
		Utarbeidet av: Vianova Trondheim AS Saksnummer: 20/191975	Tegningsnummer: R3

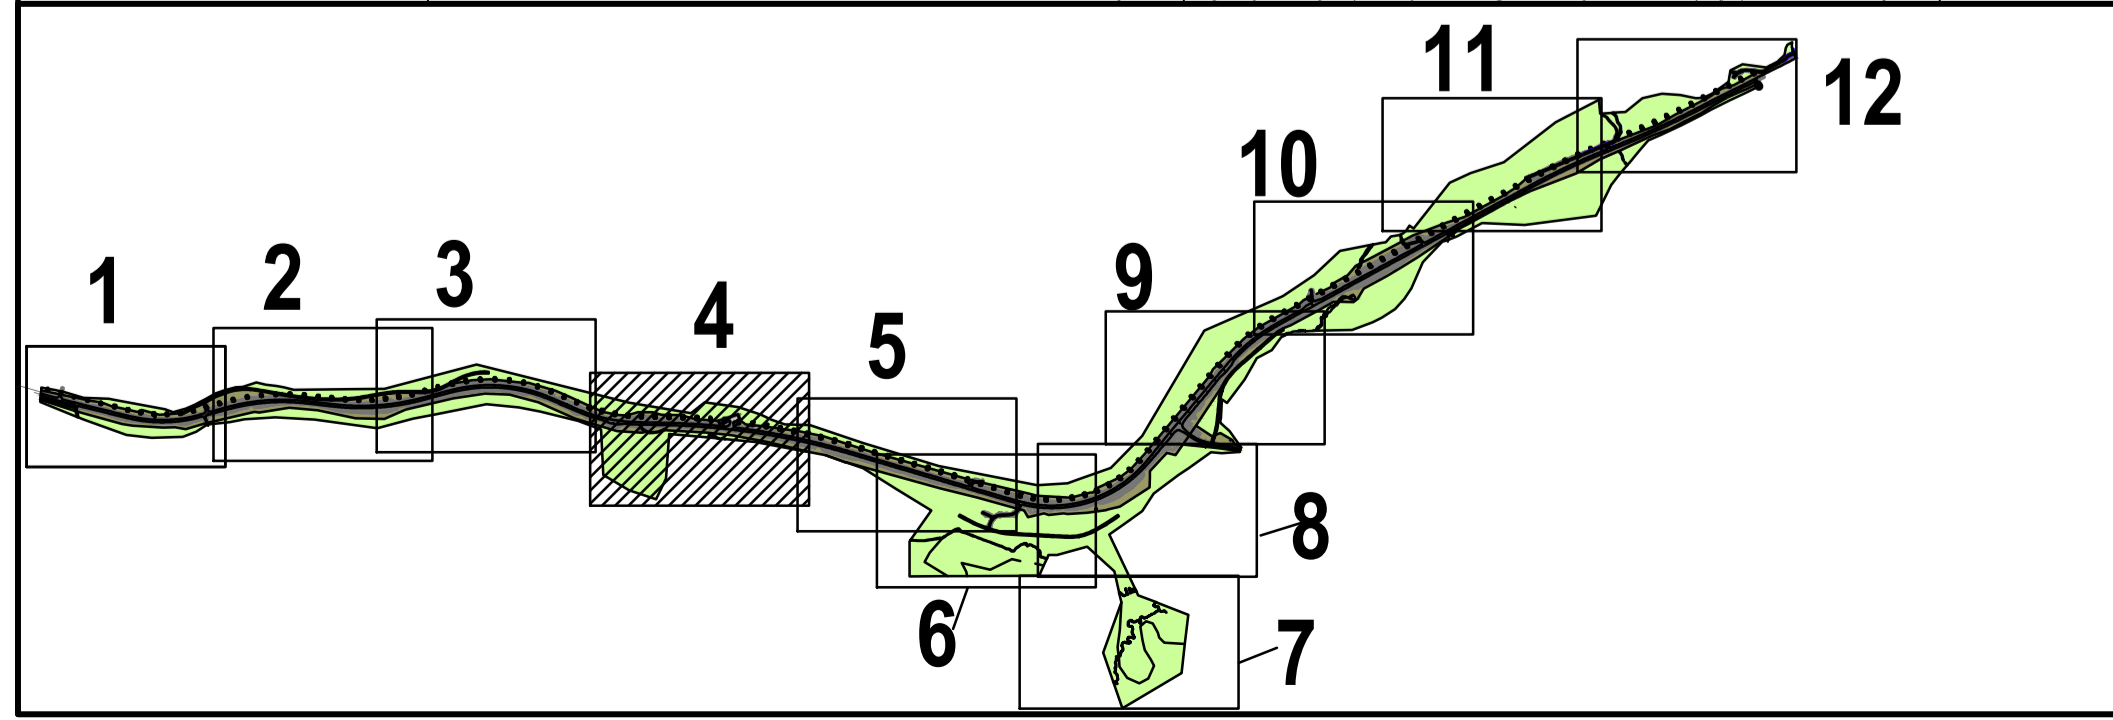

Tegnforklaring	
Reguleringsplan PBL 2008	
§12-5. Nr. 2 - Samferdselsanlegg og teknisk infrastruktur	
	SKV Kjøreveg (2011)
	SVG Annen veggrunn - grøntareal (2019)
	STJ Trasé for jernbane (2021)
	SGS Gang-/sykkelveg (2015)
§12-5. Nr. 5 - Landbruks-, natur- og friluftsmål samt reindrift	
	L LNFR areal for nødvendige tiltak for landbruk og reindrift og gårdstilknyttet næringsvirksomhet basert på gårdens ressursgrunnlag (5100)
§12-5. Nr. 6 - Bruk og vern av sjø og vassdrag med tilhørende strandsone	
	V Bruk og vern av sjø og vassdrag med tilhørende strandsone (6001)
§12-6 - Hensynssoner	
a.1) Sikringssoner	
	H 140 Frisikt
a.3) Faresoner	
	H130 Høyspenningsanlegg (inkl høyspentkabler)
c) Sone med angitte særlige hensyn	
	520 Hensyn reindrift
d) Båndleggingssoner	
	H 740 Båndlegging etter energiloven
§ 12-7 Bestemmelsesområder	
	Midlertidig bygge- og anleggsområde
Linjesymbol	
	Planens begrensning
	Formålsgrense
	Grense for fareområde
	Bru
	Frisiktlinje
	Grense for bestemmelsesområde for midlertidig bygge- og anlegg
	Bebyggelse som forutsettes fjernet
	Bru
	Tunnel
Punktsymboler	
	Avkjørsel - både inn og utkjøring
	Stengning av avkjørsel



Dato for basiskart: 13.11.2020
 Ekvivalens: 1 m
 Kartmålestokk: 1:1000 (A1)

Revisjon	Dato	Saksnr.	Signatur
Detaljregulering for E6 Flyum - Lille Majavatn			
PlanID: 202005 Kartgrunnlag: FKR Kartreferanse: EUREF89, NTM13 Høydegrunnlag: NN2000			
Saksbehandling i følge plan- og bygningsloven			
Dato for oppstartsmøte	29.10.2020		
Kunngjøring oppstart av reguleringsplanarbeid	27.11.2020		
Periode for høring og offentlig ettersyn Vedtak Grane kommune			
		Dato: 01.03.2021 Saksnummer: 20/191975	Utarbeidet av: Vianova Trondheim AS Saksbehandler: Stefan Kersting Tegningsnummer: R4

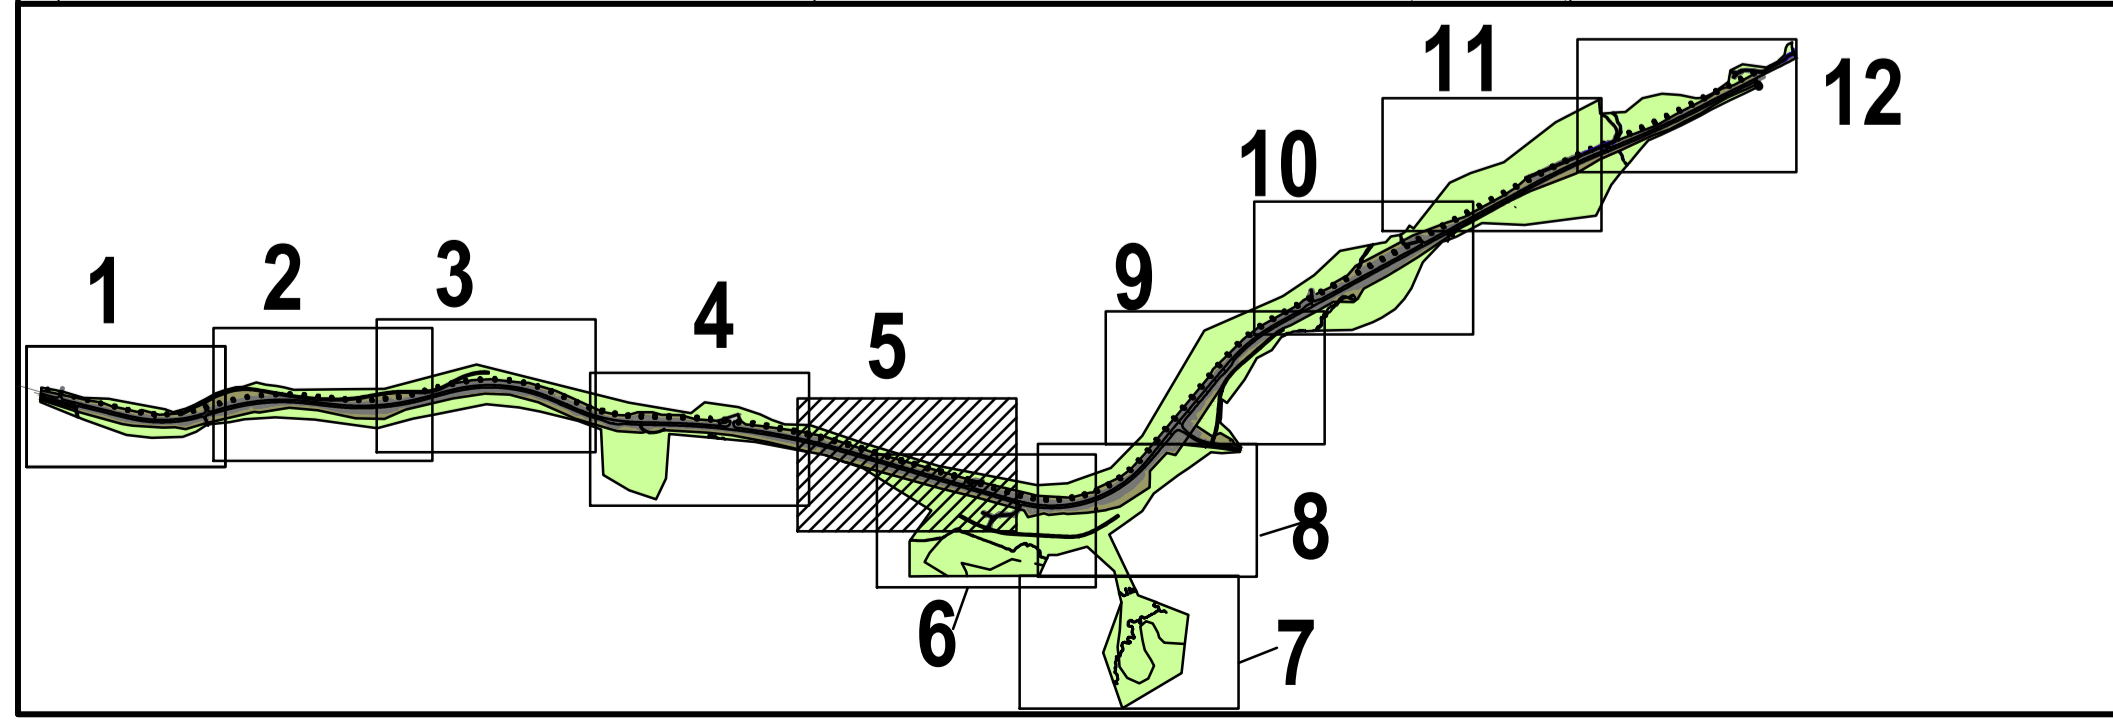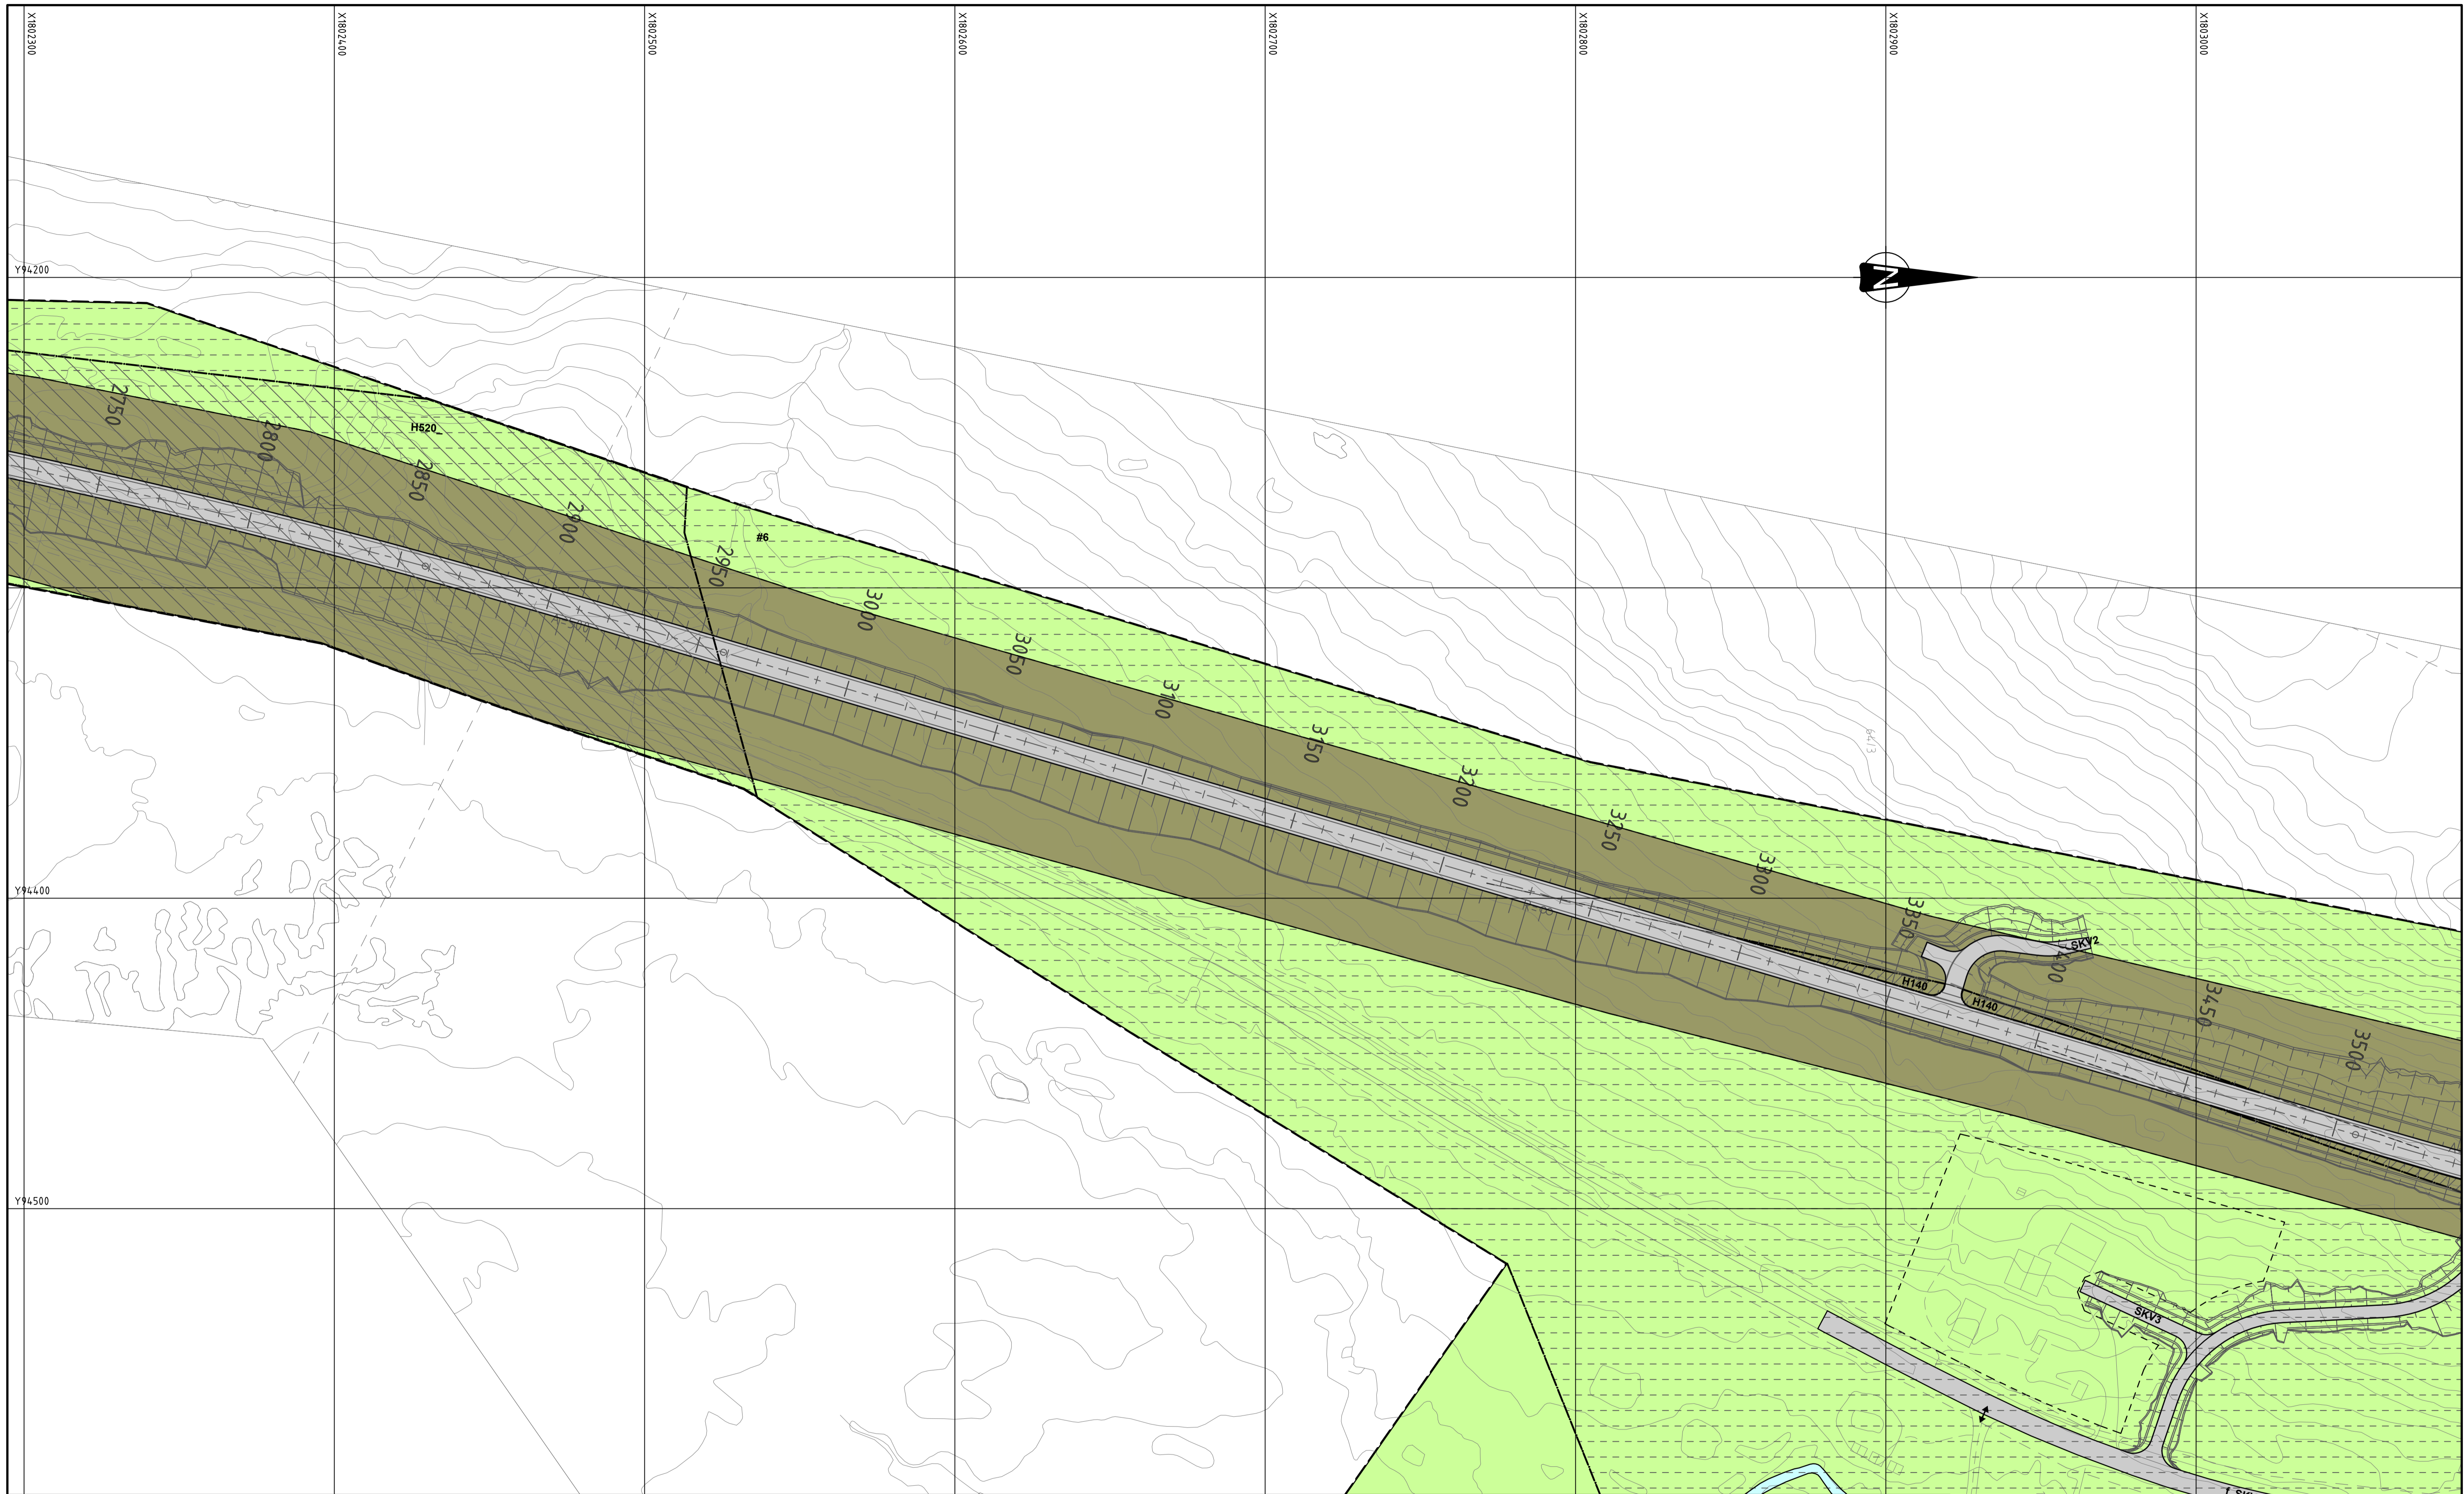



Tegnforklaring	
Reguleringsplan PBL 2008	
§12-5. Nr. 2 - Samferdselsanlegg og teknisk infrastruktur	
	SKV Kjøreveg (2011)
	SVG Annen veggrunn - grøntareal (2019)
	STJ Trasé for jernbane (2021)
	SGS Gang-/sykkelveg (2015)
§12-5. Nr. 5 - Landbruks-, natur- og friluftsmål samt reindrift	
	L LNFR areal for nødvendige tiltak for landbruk og reindrift og gårdstilknyttet næringsvirksomhet basert på gårdens ressursgrunnlag (5100)
§12-5. Nr. 6 - Bruk og vern av sjø og vassdrag med tilhørende strandsone	
	V Bruk og vern av sjø og vassdrag med tilhørende strandsone (6001)
§12-6 - Hensynssoner	
a.1) Sikringssoner	
	H 140 Frisikt
a.3) Faresoner	
	H130 Høyspenningsanlegg (inkl høyspentkabler)
c) Sone med angitte særlige hensyn	
	520 Hensyn reindrift
d) Båndleggingssoner	
	H 740 Båndlegging etter energiloven
§ 12-7 Bestemmelsesområder	
	Midlertidig bygge- og anleggsområde
Linjesymbol	
	Planens begrensning
	Formålsgrænse
	Grænse for fareområde
	Bru
	Frisiktlinje
	Grænse for bestemmelsesområde for midlertidig bygge- og anlegg
	Bebyggelse som forutsettes fjernet
	Bru
	Tunnel
Punktsymboler	
	Avkjørsel - både inn og utkjøring
	Stengning av avkjørsel
Dato for basiskart: 13.11.2020 Ekvidistanse: 1 m Kartmålestokk: 1:1000 (A1)	

Revisjon	Dato	Saksnr.	Signatur
<p>Detaljregulering for E6 Flyum - Lille Majavatn</p> <p>Saksbehandling i følge plan- og bygningsloven</p> <p>Dato for oppstartsmøte: 29.10.2020</p> <p>Kunngjøring oppstart av reguleringsplanarbeid: 27.11.2020</p> <p>Periode for høring og offentlig ettersyn: Vedtak Grane kommune</p>			
PlanID: 202005		Kartgrunnlag: FKR	
Kartreferanse: EUREF89, NTM13		Høydegrunnlag: NN2000	
Dato: 01.03.2021		Utarbeidet av: Vianova Trondheim AS	
Saksnummer: 20/191975		Saksbehandler: Stefan Kersting	
Tegningsnummer: R5			

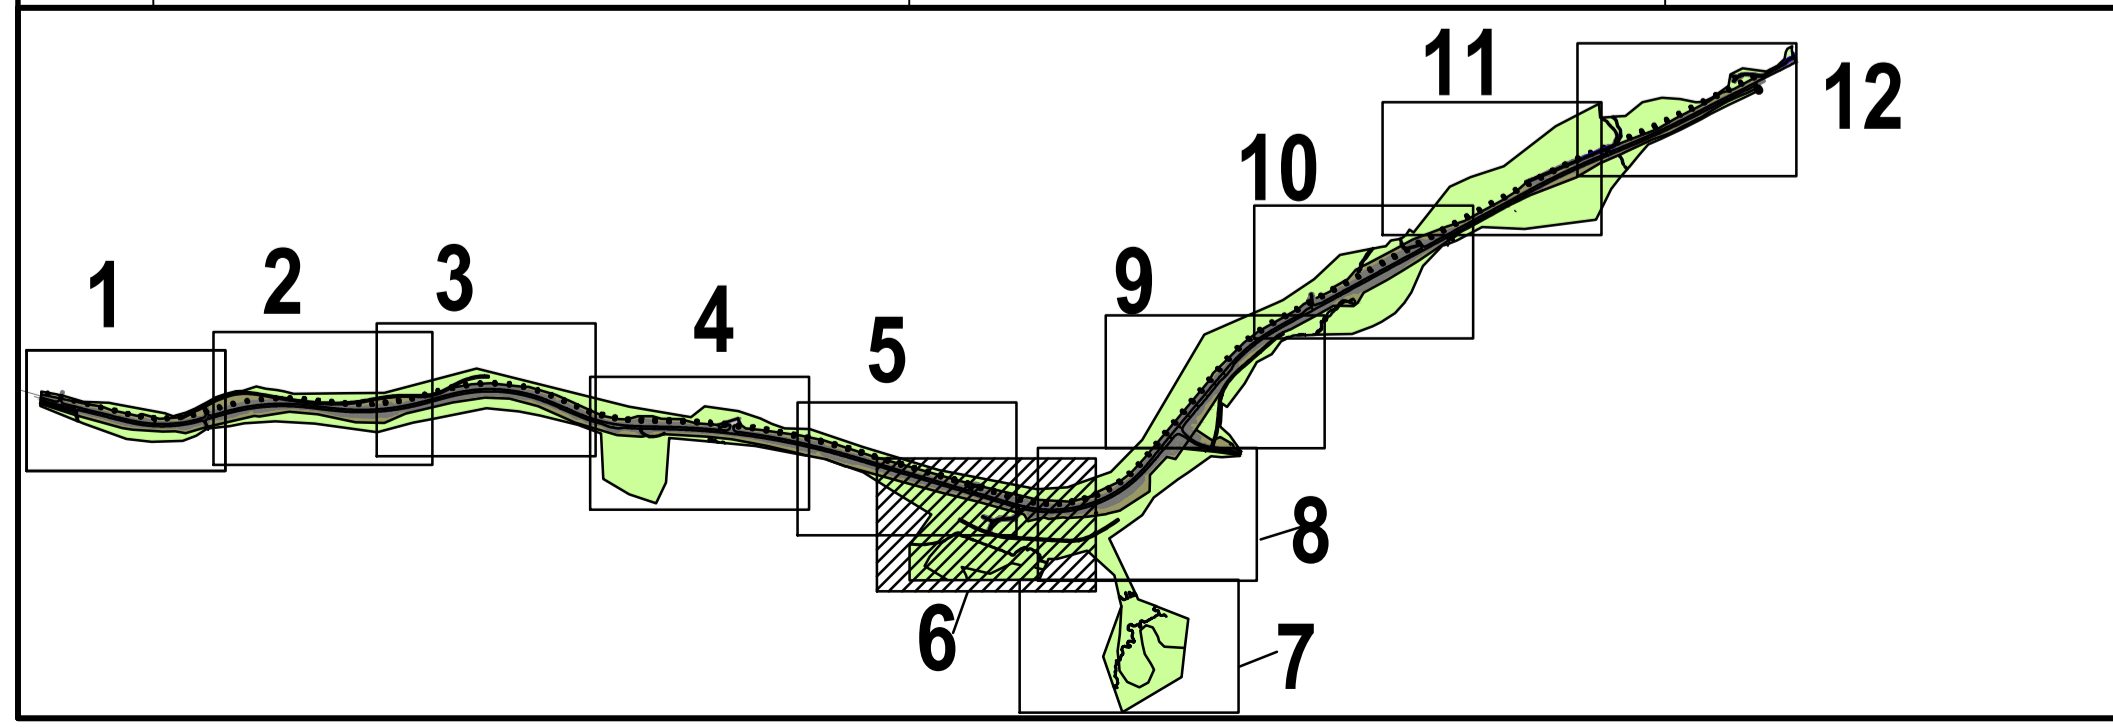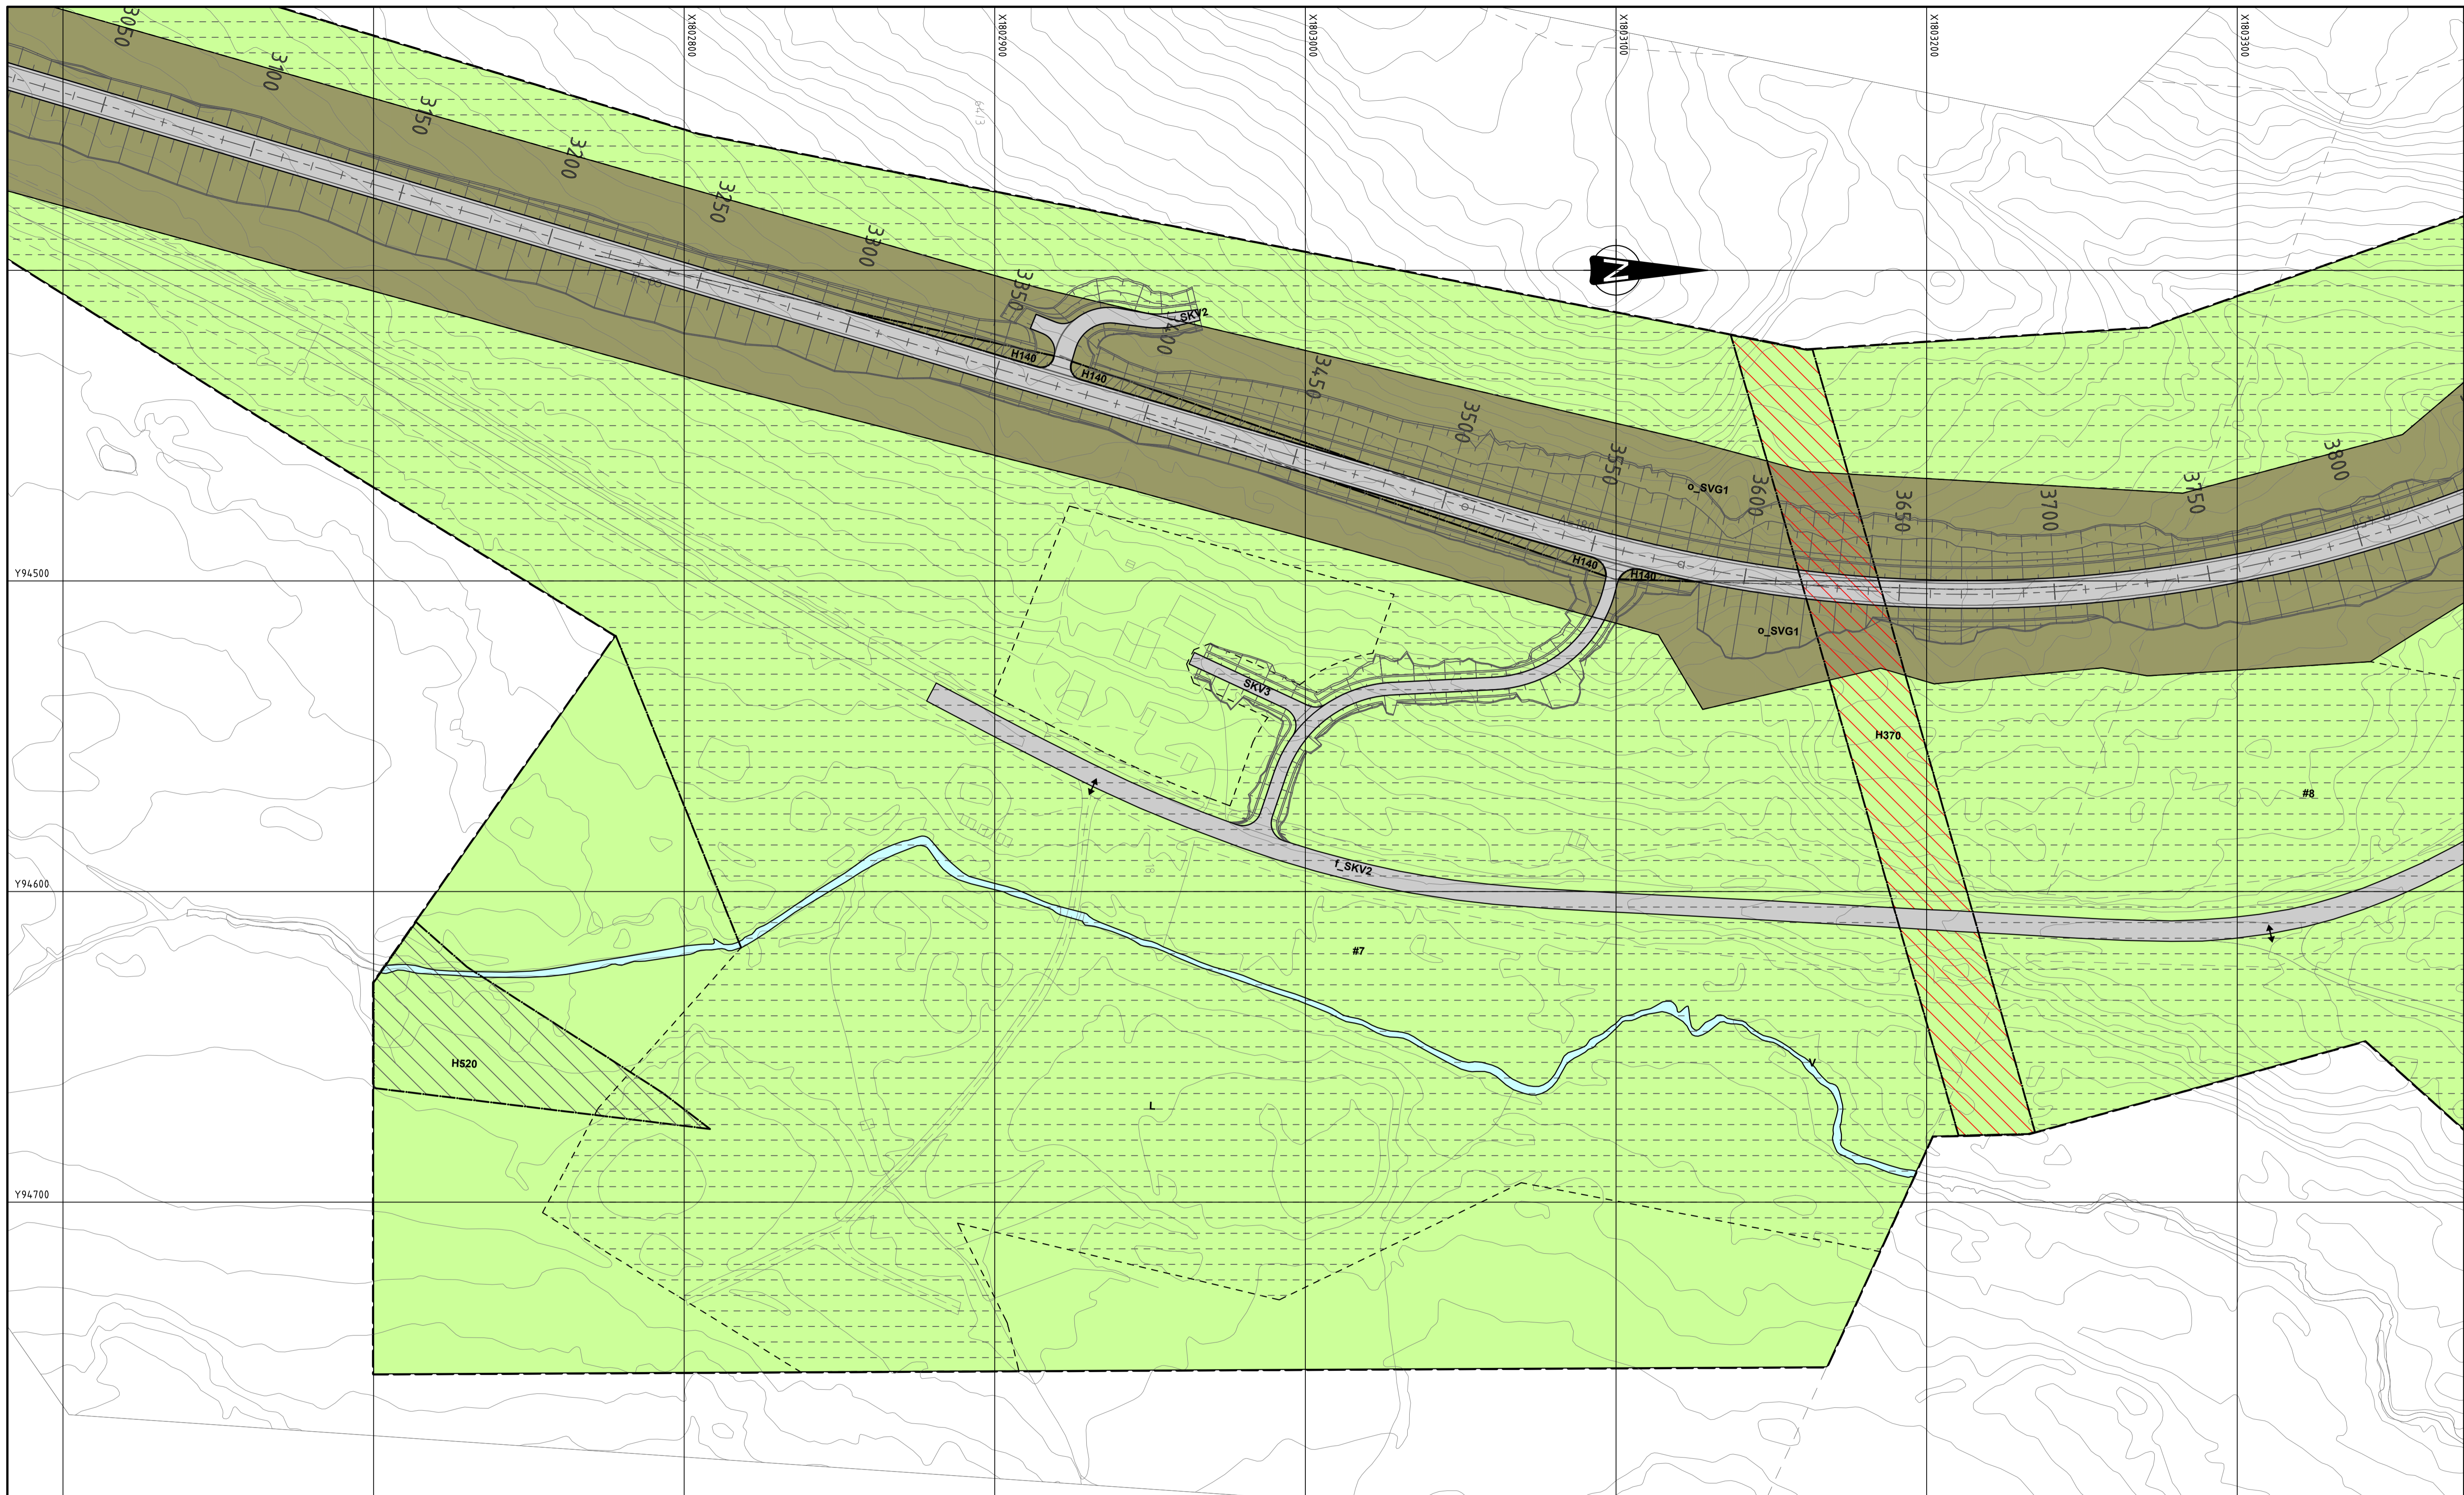



Tegnforklaring	
Reguleringsplan PBL 2008	
§12-5. Nr. 2 - Samferdselsanlegg og teknisk infrastruktur	
	SKV Kjøreveg (2011)
	SVG Annen veggrunn - grøntareal (2019)
	STJ Trasé for jernbane (2021)
	SGS Gang-/sykkelveg (2015)
§12-5. Nr. 5 - Landbruks-, natur- og friluftsmål samt reindrift	
	L LNFR areal for nødvendige tiltak for landbruk og reindrift og gårdstilknyttet næringsvirksomhet basert på gårdens ressursgrunnlag (5100)
§12-5. Nr. 6 - Bruk og vern av sjø og vassdrag med tilhørende strandsone	
	V Bruk og vern av sjø og vassdrag med tilhørende strandsone (6001)
§12-6 - Hensynssoner	
a.1) Sikringssoner	
	H 140 Frisikt
a.3) Faresoner	
	H130 Høyspenningsanlegg (inkl høyspentkabler)
c) Sone med angitte særlige hensyn	
	520 Hensyn reindrift
d) Båndleggingssoner	
	H 740 Båndlegging etter energiloven
§ 12-7 Bestemmelsesområder	
	Midlertidig bygge- og anleggsområde
Linjesymbol	
	Planens begrensning
	Formålsgrense
	Grense for fareområde
	Bru
	Frisiktlinje
	Grense for bestemmelsesområde for midlertidig bygge- og anlegg
	Bebyggelse som forutsettes fjernet
	Bru
	Tunnel
Punktsymboler	
	Avkjørsel - både inn og utkjøring
	Stengning av avkjørsel

Dato for basiskart: 13.11.2020		Revisjon	
Ekvidistanse: 1 m		Dato	
Kartmålestokk: 1:1000 (A1)		Saksnr.	
		Signatur	
Detaljregulering for E6 Flyum - Lille Majavatn			
PlanID: 202005		Kartgrunnlag: FKR	
Kartreferanse: EUREF89, NTM13		Høydegrunnlag: NN2000	
Saksbehandling i følge plan- og bygningsloven			
Dato for oppstartsmøte		29.10.2020	
Kunngjøring oppstart av reguleringsplanarbeid		27.11.2020	
Periode for høring og offentlig ettersyn			
Vedtatt Grane kommune			
Dato: 01.03.2021		Utarbeidet av: Vianova Trondheim AS	
Saksnummer: 20/191975		Saksbehandler: Stefan Kersting	
Tegningsnummer: R6			

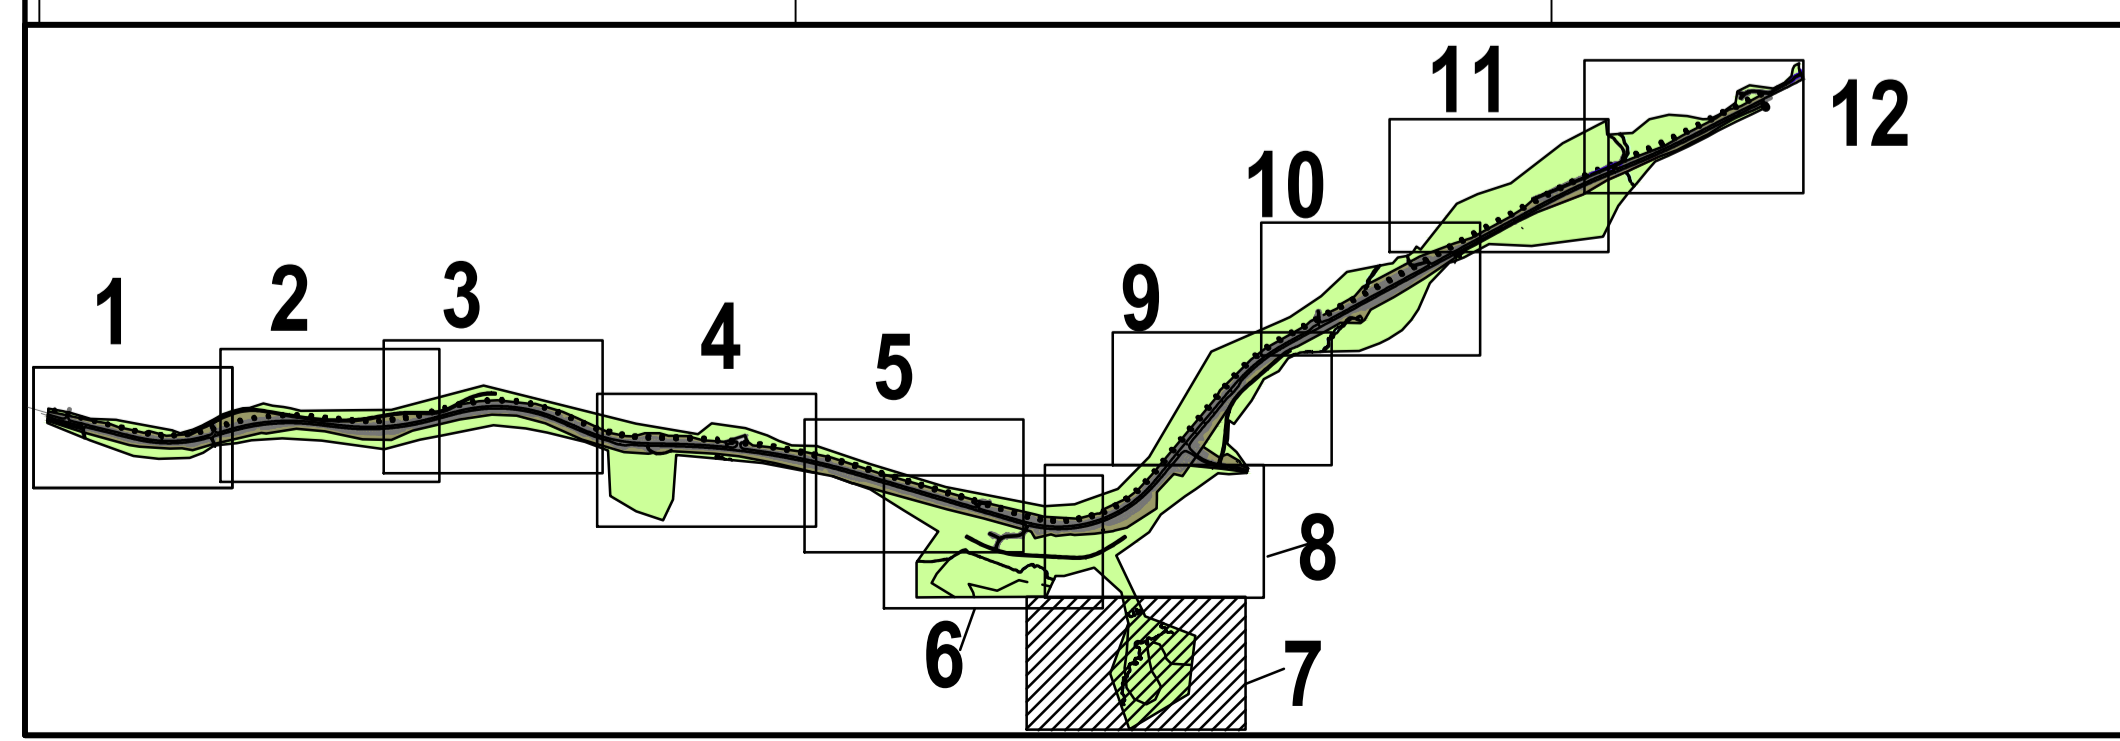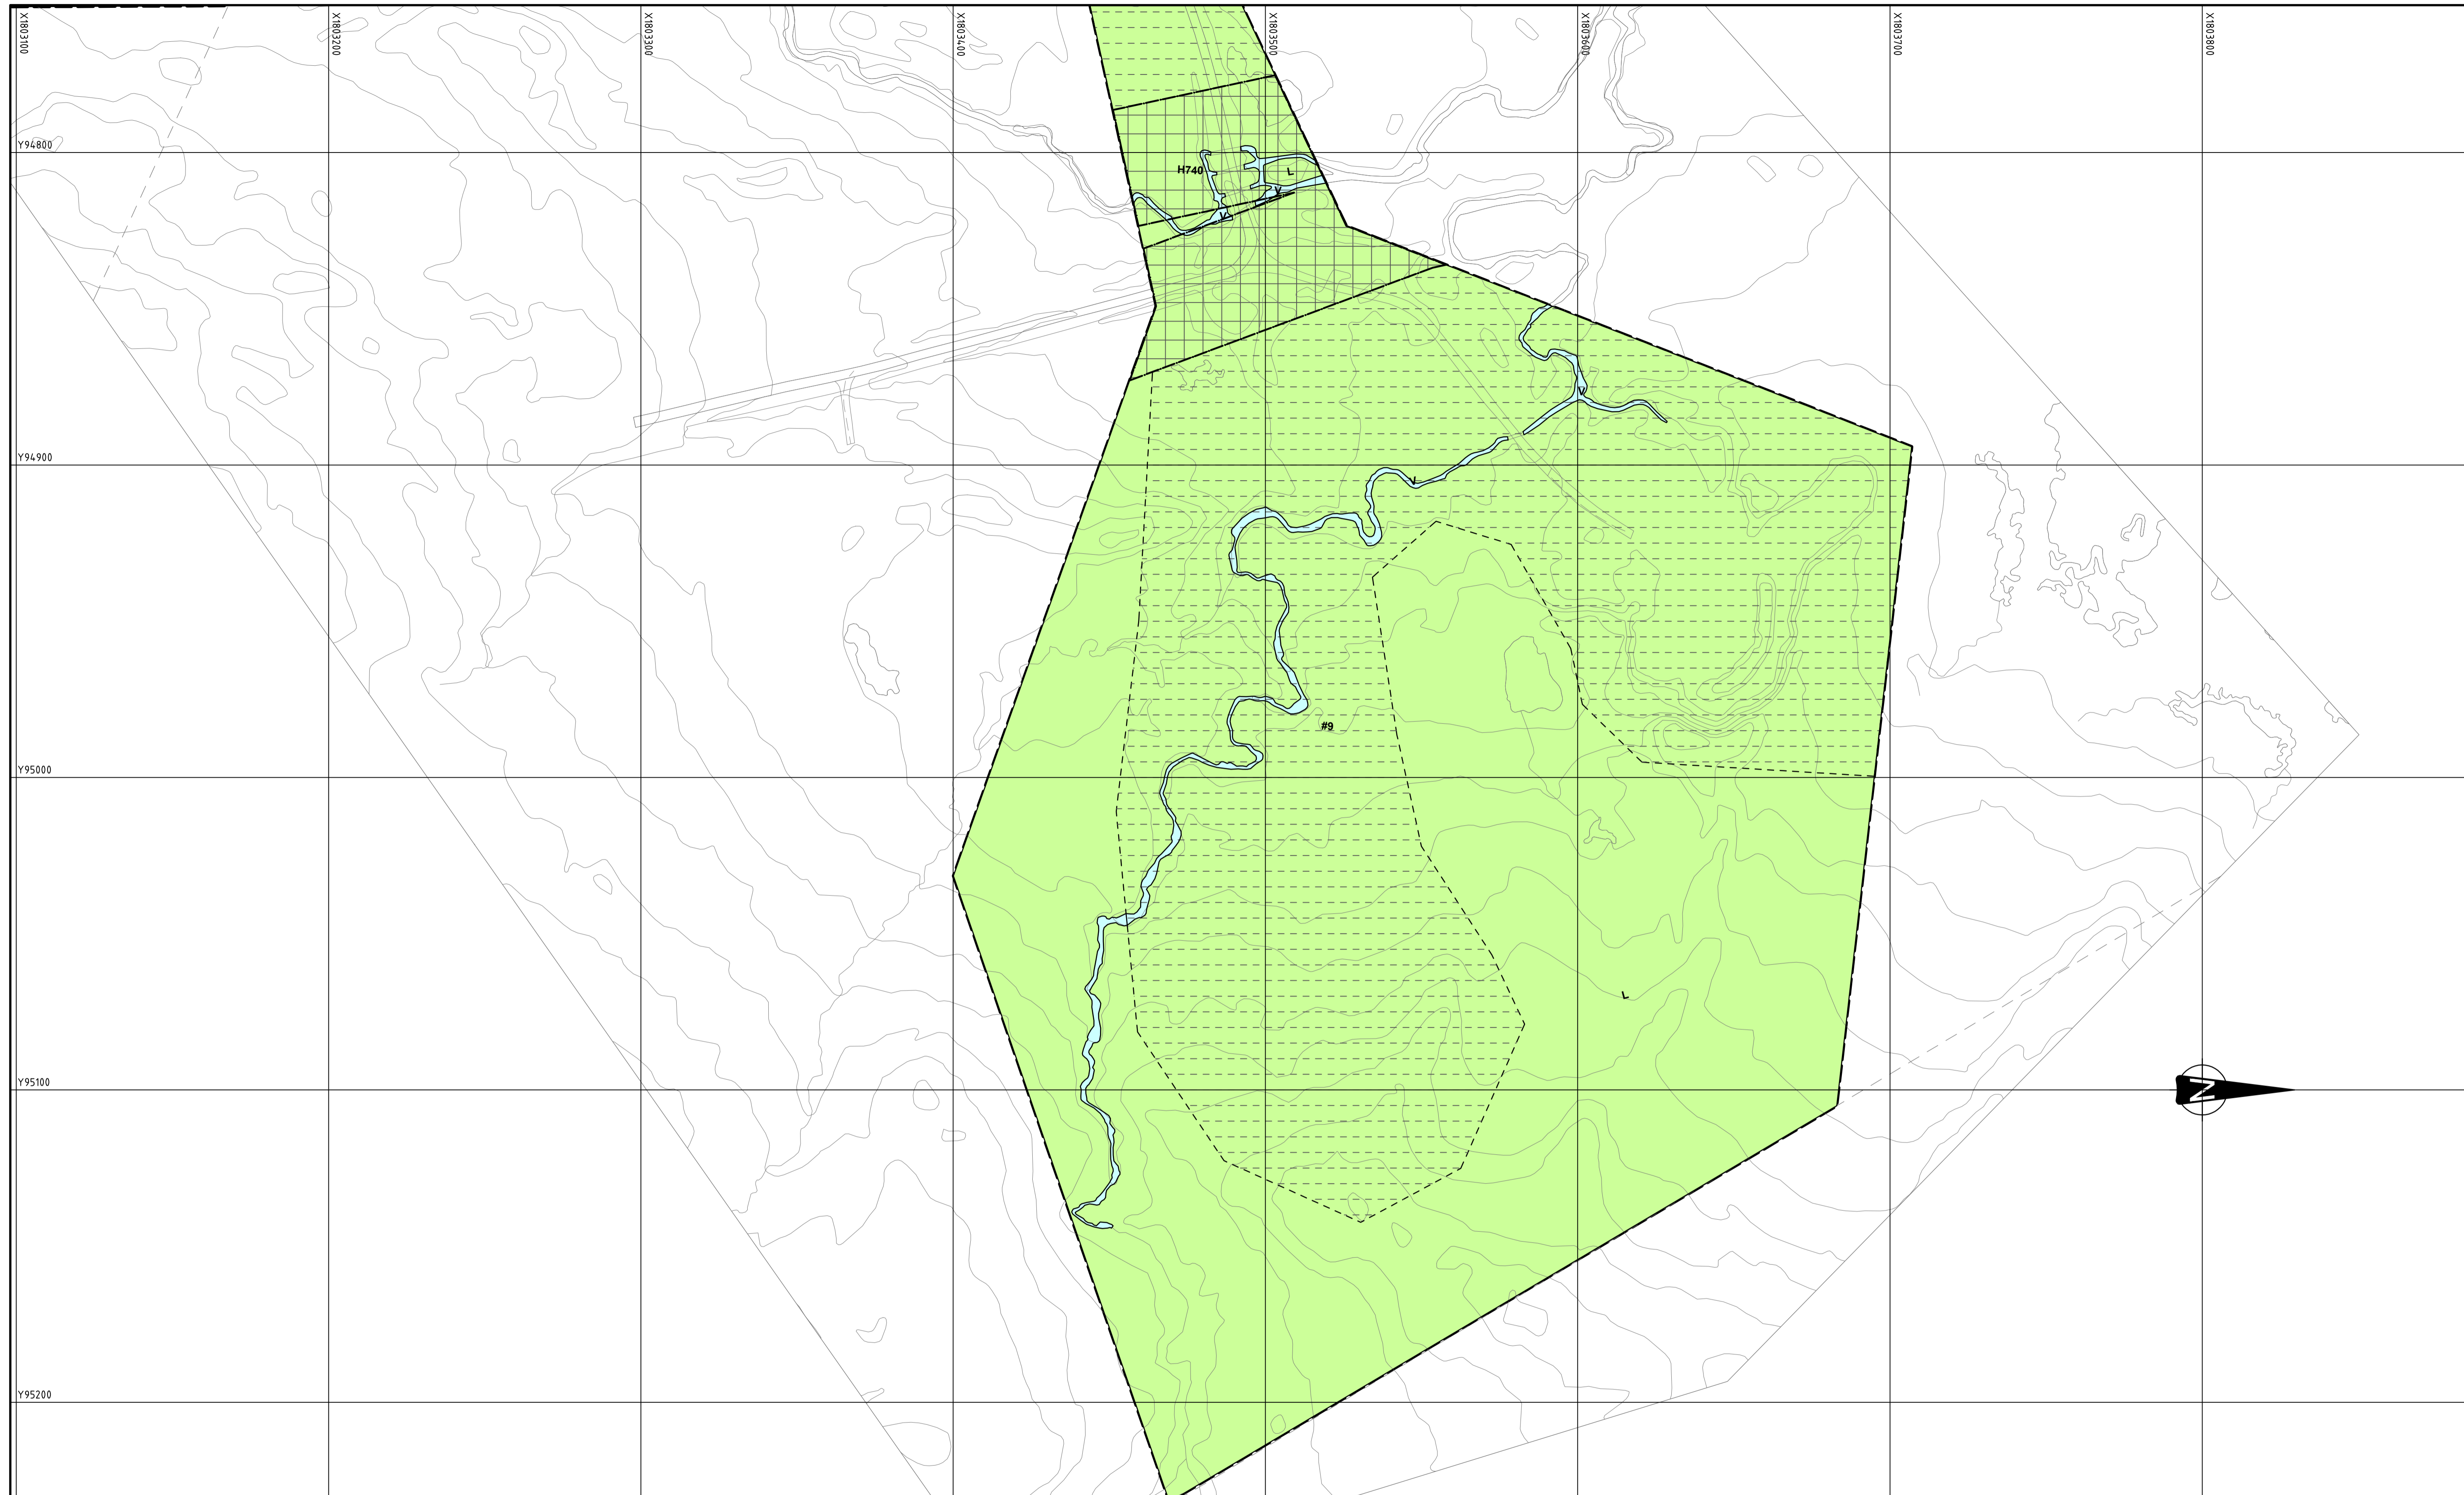



Tegnforklaring	
Reguleringsplan PBL 2008	
§12-5. Nr. 2 - Samferdselsanlegg og teknisk infrastruktur	
	SKV Kjøreveg (2011)
	SVG Annen veggrunn - grøntareal (2019)
	STJ Trasé for jernbane (2021)
	SGS Gang-/sykkelveg (2015)
§12-5. Nr. 5 - Landbruks-, natur- og friluftsmål samt reindrift	
	L LNFR areal for nødvendige tiltak for landbruk og reindrift og gårdstilknyttet næringsvirksomhet basert på gårdens ressursgrunnlag (5100)
§12-5. Nr. 6 - Bruk og vern av sjø og vassdrag med tilhørende strandsone	
	V Bruk og vern av sjø og vassdrag med tilhørende strandsone (6001)
§12-6 - Hensynssoner	
a.1) Sikringssoner	
	H 140 Frisikt
a.3) Faresoner	
	H130 Høyspenningsanlegg (inkl høyspentkabler)
c) Sone med angitte særlige hensyn	
	520 Hensyn reindrift
d) Båndleggingssoner	
	H 740 Båndlegging etter energiloven
§ 12-7 Bestemmelsesområder	
	Midlertidig bygge- og anleggsområde
Linjesymbol	
	Planens begrensning
	Formålsgrænse
	Grænse for fareområde
	Bru
	Frisiktilinje
	Grænse for bestemmelsesområde for midlertidig bygge- og anlegg
	Bebyggelse som forutsettes fjernet
	Bru
	Tunnel
Punktsymboler	
	Avkjørsel - både inn og utkjøring
	Stengning av avkjørsel
Dato for basiskart: 13.11.2020 Ekvidistanse: 1 m Kartmålestokk: 1:1000 (A1)	

Revisjon	Dato	Saksnr.	Signatur
Detaljregulering for E6 Flyum - Lille Majavatn			PlanID: 202005 Kartgrunnlag: FKR Kartreferanse: EUREF89, NTM13 Høydegrunnlag: NN2000
Saksbehandling i følge plan- og bygningsloven			
Dato for oppstartsmøte	29.10.2020		
Kunngjøring oppstart av reguleringsplanarbeid	27.11.2020		
Periode for høring og offentlig ettersyn			
Vedtatt Grane kommune			
		Dato: 01.03.2021 Saksnummer: 20/191975	Utarbeidet av: Vianova Trondheim AS Saksbehandler: Stefan Kersting Tegningsnummer: R7

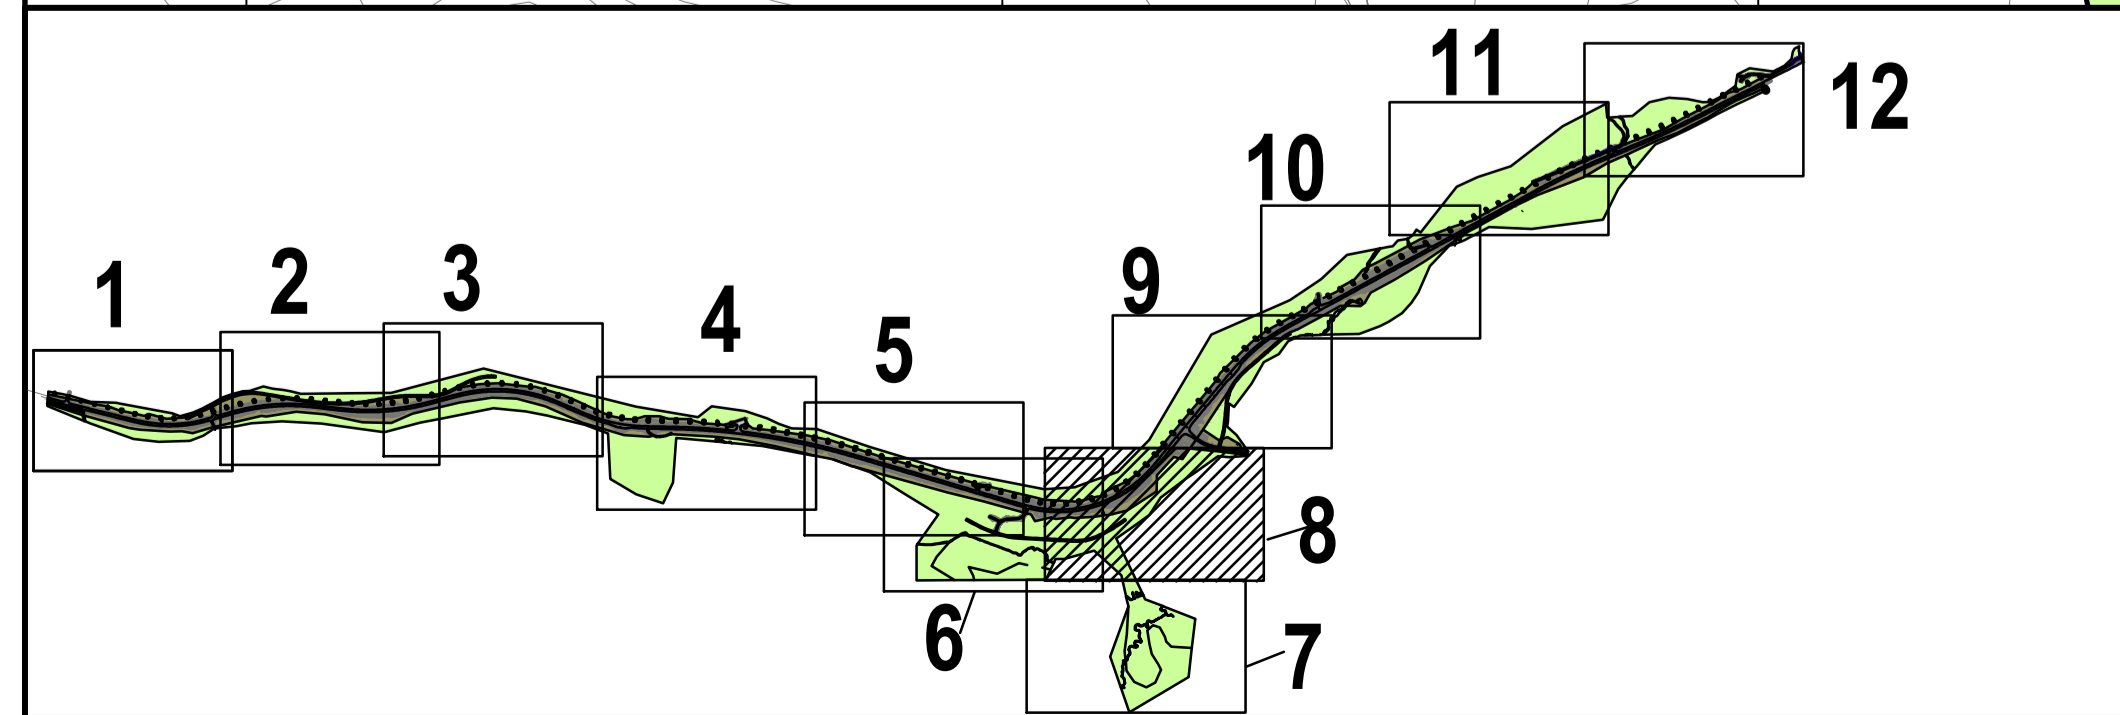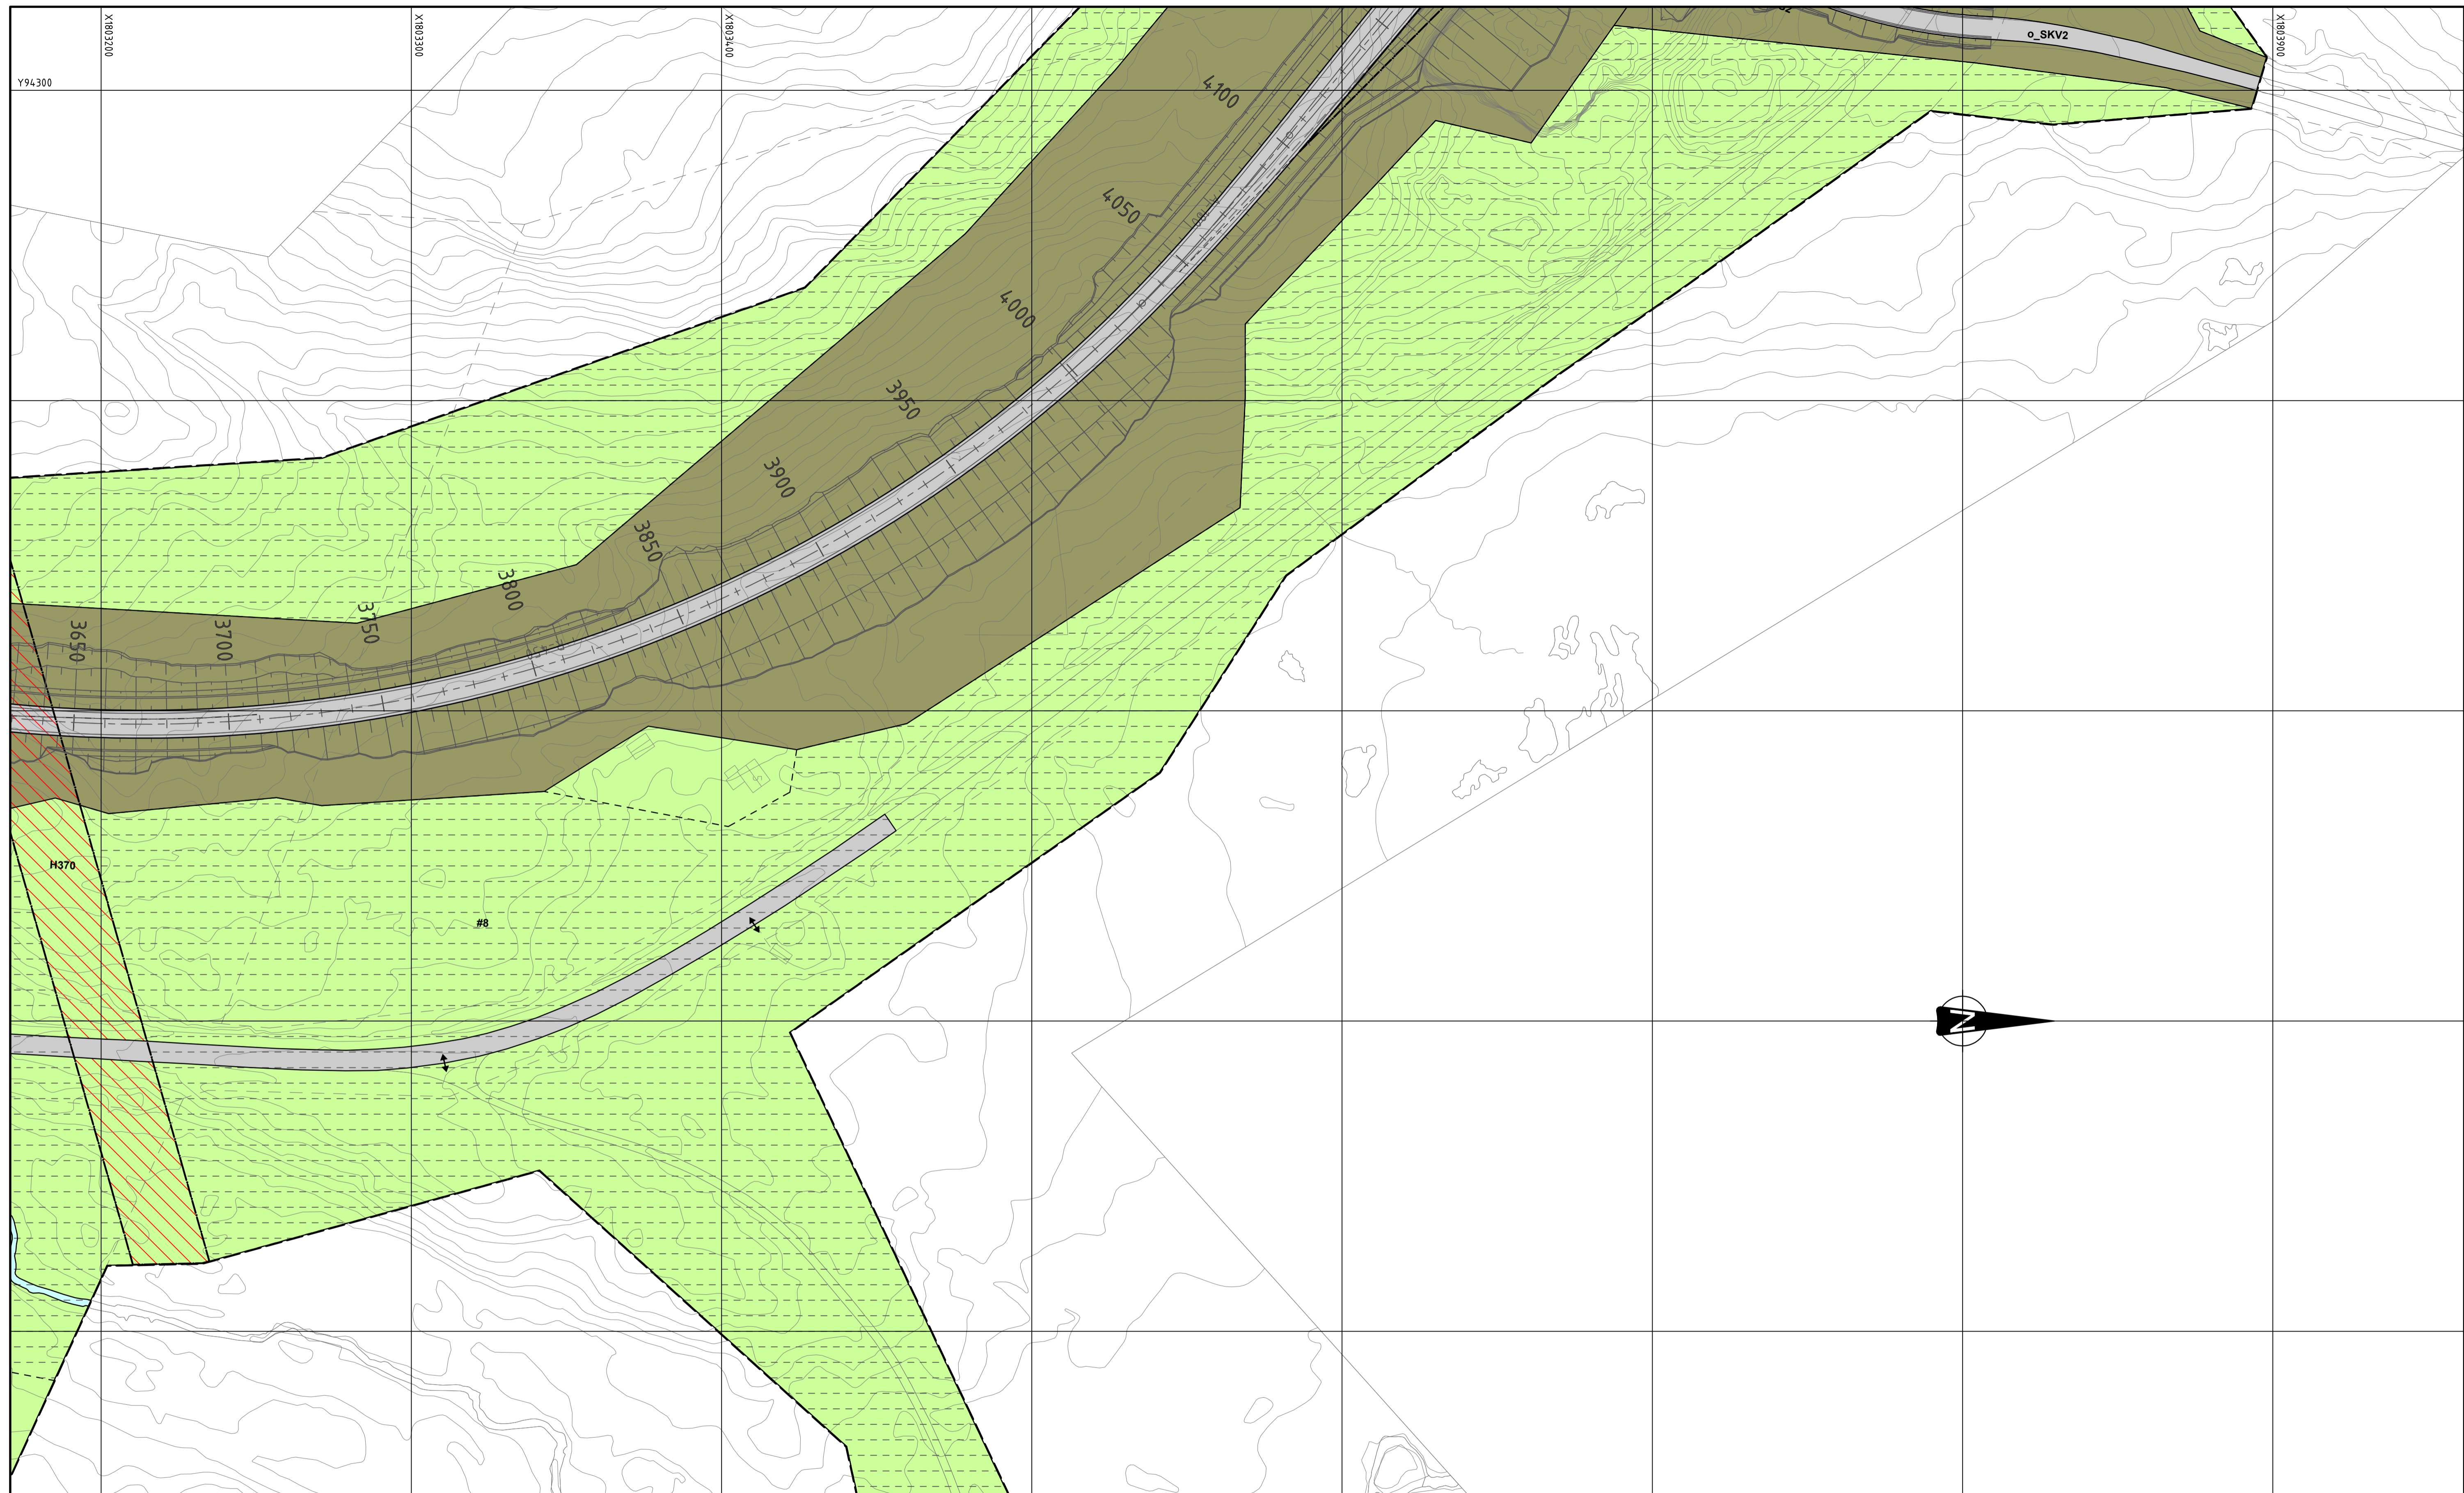

Tegnforklaring	
Reguleringsplan PBL 2008	
§12-5. Nr. 2 - Samferdselsanlegg og teknisk infrastruktur	
	SKV Kjøreveg (2011)
	SVG Annen veggrunn - grøntareal (2019)
	STJ Trase for jernbane (2021)
	SGS Gang-/sykkelveg (2015)
§12-5. Nr. 5 - Landbruks-, natur- og friluftsmål samt reindrift	
	L LNFR areal for nødvendige tiltak for landbruk og reindrift og gårdstilknyttet næringsvirksomhet basert på gårdens ressursgrunnlag (5100)
§12-5. Nr. 6 - Bruk og vern av sjø og vassdrag med tilhørende strandsone	
	V Bruk og vern av sjø og vassdrag med tilhørende strandsone (6001)
§12-6 - Hensynssoner	
a.1) Sikringssoner	
	H 140 Frisikt
a.3) Faresoner	
	H130 Høyspenningsanlegg (inkl høyspentkabler)
c) Sone med angitte særlige hensyn	
	520 Hensyn reindrift
d) Båndleggingssoner	
	H 740 Båndlegging etter energiloven
§ 12-7 Bestemmelsesområder	
	Midlertidig bygge- og anleggsområde
Linjesymbol	
	Planens begrensning
	Formålsgrense
	Grense for fareområde
	Bru
	Frisiktilinje
	Grense for bestemmelsesområde for midlertidig bygge- og anlegg
	Bebyggelse som forutsettes fjernet
	Bru
	Tunnel
Punktsymboler	
	Avkjørsel - både inn og utkjøring
	Stengning av avkjørsel
Dato for basiskart: 13.11.2020 Ekvidistanse: 1 m Kartmålestokk: 1:1000 (A1)	

Revisjon	Dato	Saksnr.	Signatur
Detaljregulering for E6 Flyum - Lille Majavatn			
		PlanID: 202005	
		Kartgrunnlag: FKR	
		Kartreferanse: EUREF89, NTM13	
		Høydegrunnlag: NN2000	
Saksbehandling i følge plan- og bygningsloven			
Dato for oppstartsmøte	29.10.2020		
Kunngjøring oppstart av reguleringsplanarbeid	27.11.2020		
Periode for høring og offentlig ettersyn			
Vedtatt Grane kommune			
		Dato: 01.03.2021 Saksnummer: 20/191975	Utført av: Vianova Trondheim AS Saksbehandler: Stefan Kersting Tegningsnummer: R8

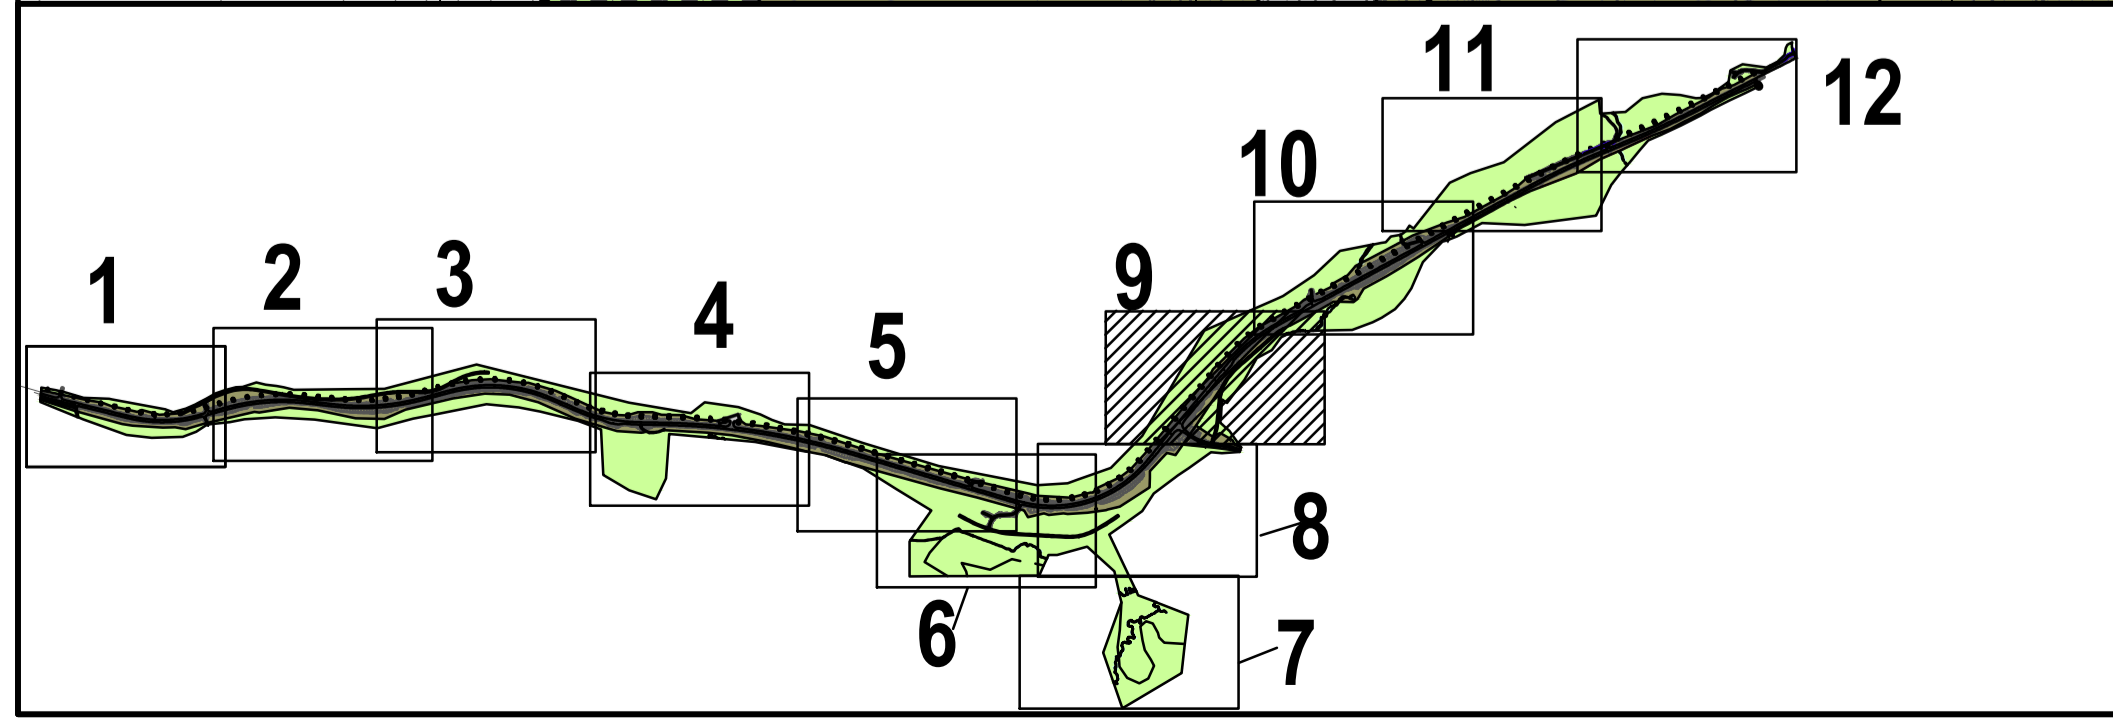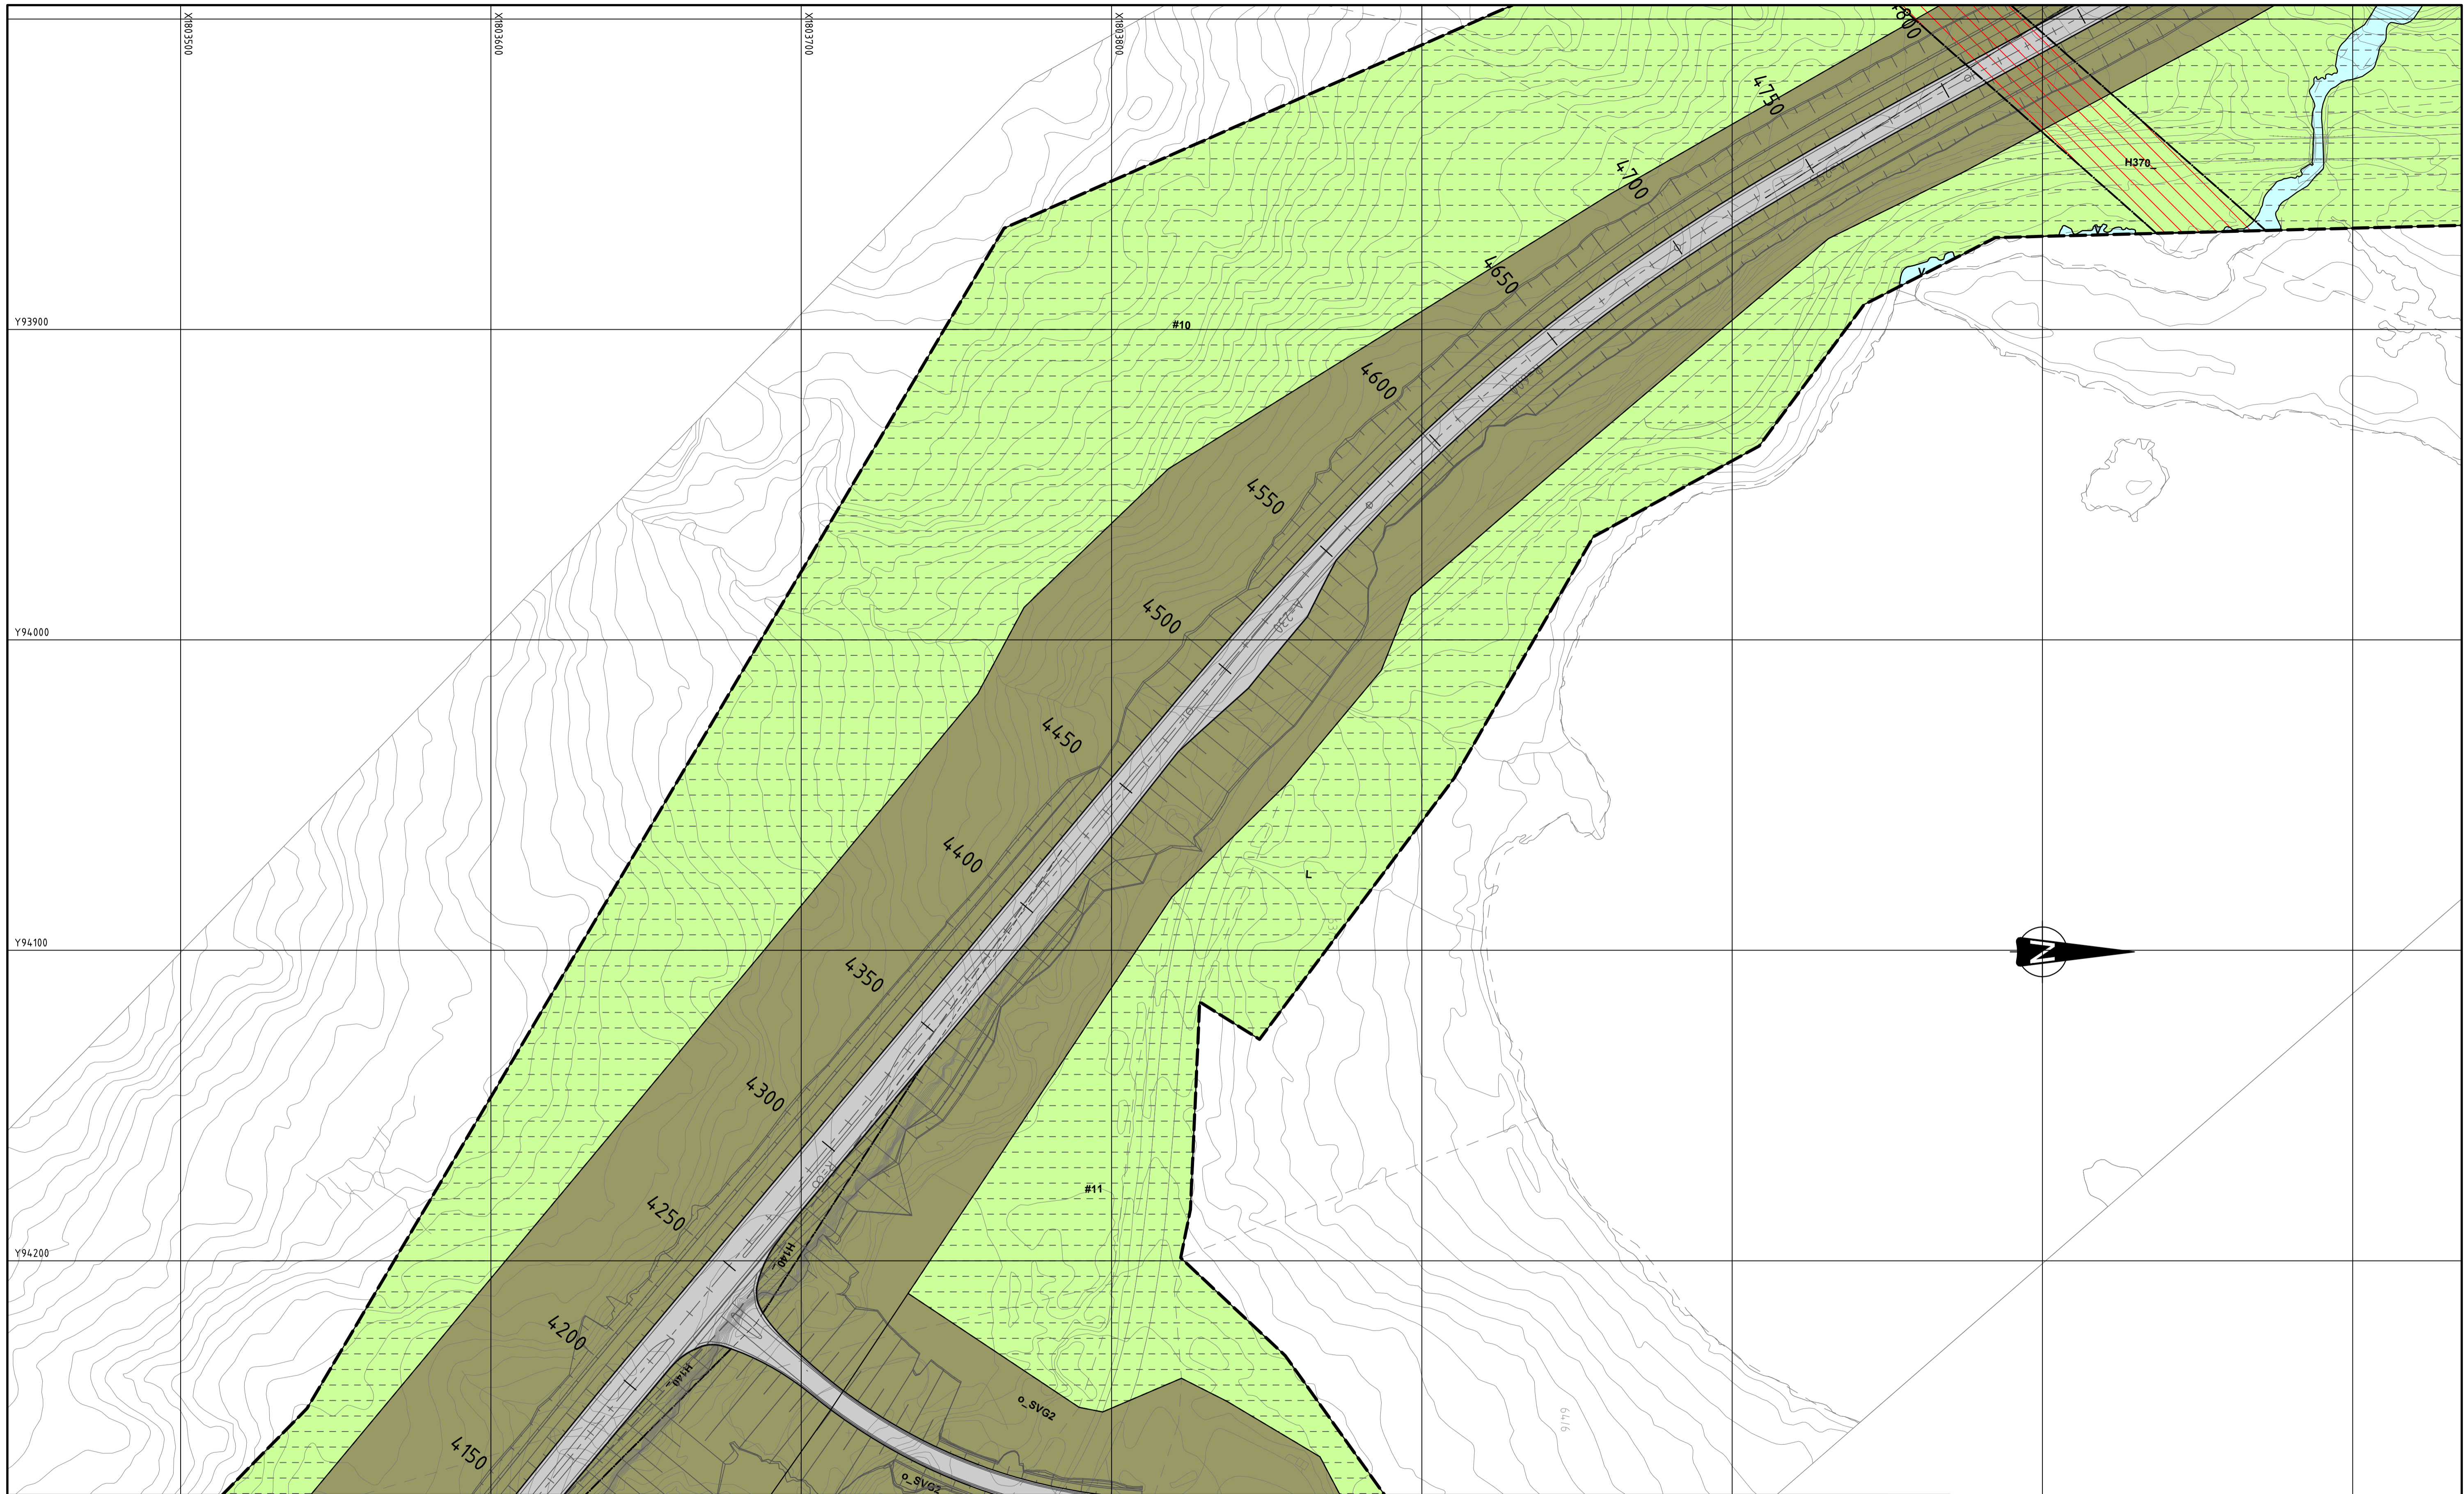

Tegnforklaring

Reguleringsplan PBL 2008

§12-5. Nr. 2 - Samferdselsanlegg og teknisk infrastruktur

- SKV Kjøreveg (2011)
- SVG Annen veggrunn - grøntareal (2019)
- STJ Trasé for jernbane (2021)
- SGS Gang-/sykkelveg (2015)

§12-5. Nr. 5 - Landbruks-, natur- og friluftsmålt samt reindrift

- L LNFR areal for nødvendige tiltak for landbruk og reindrift og gårdsstilknyttet næringsvirksomhet basert på gårdens ressursgrunnlag (5100)

§12-5. Nr. 6 - Bruk og vern av sjø og vassdrag med tilhørende strandsone

- V Bruk og vern av sjø og vassdrag med tilhørende strandsone (6001)

§12-6 - Hensynssoner

a.1) Sikringssoner

- H 140 Frisikt

a.3) Faresoner

- H130 Høyspenningsanlegg (inkl høyspentkabler)

c) Sone med angitte særlige hensyn

- 520 Hensyn reindrift

d) Båndleggingssoner

- H 740 Båndlegging etter energiloven

§ 12-7 Bestemmelsesområder

- Midlertidig bygge- og anleggsområde

Linjesymbol

- Planens begrensning
- Formålsgrense
- Grense for fareområde
- Bru
- Frisiktilinje
- Grense for bestemmelsesområde for midlertidig bygge- og anlegg
- Bebyggelse som forutsettes fjernet
- Bru
- Tunnel



Punktsymboler

- Avkjørsel - både inn og utkjøring
- Stengning av avkjørsel

Dato for basiskart: 13.11.2020
 Ekvivalens: 1 m
 Kartmålestokk: 1:1000 (A1)

Revisjon	Dato	Saksnr.	Signatur
Detaljregulering for E6 Flyum - Lille Majavatn			
		PlanID:	202005
		Kartgrunnlag:	FKR
		Kartreferanse:	EUREF89, NTM13
		Høydegrunnlag:	NN2000
Saksbehandling i følge plan- og bygningsloven			
Dato for oppstartsmøte	29.10.2020		
Kunngjøring oppstart av reguleringsplanarbeid	27.11.2020		
Periode for høring og offentlig ettersyn			
Vedtatt Grane kommune			
		Dato:	01.03.2021
		Saksnummer	20/191975
		Utført av:	Vianova Trondheim AS
		Saksbehandler	Stefan Kersting
		Tegningsnummer:	R9

Grane kommune Statens vegvesen

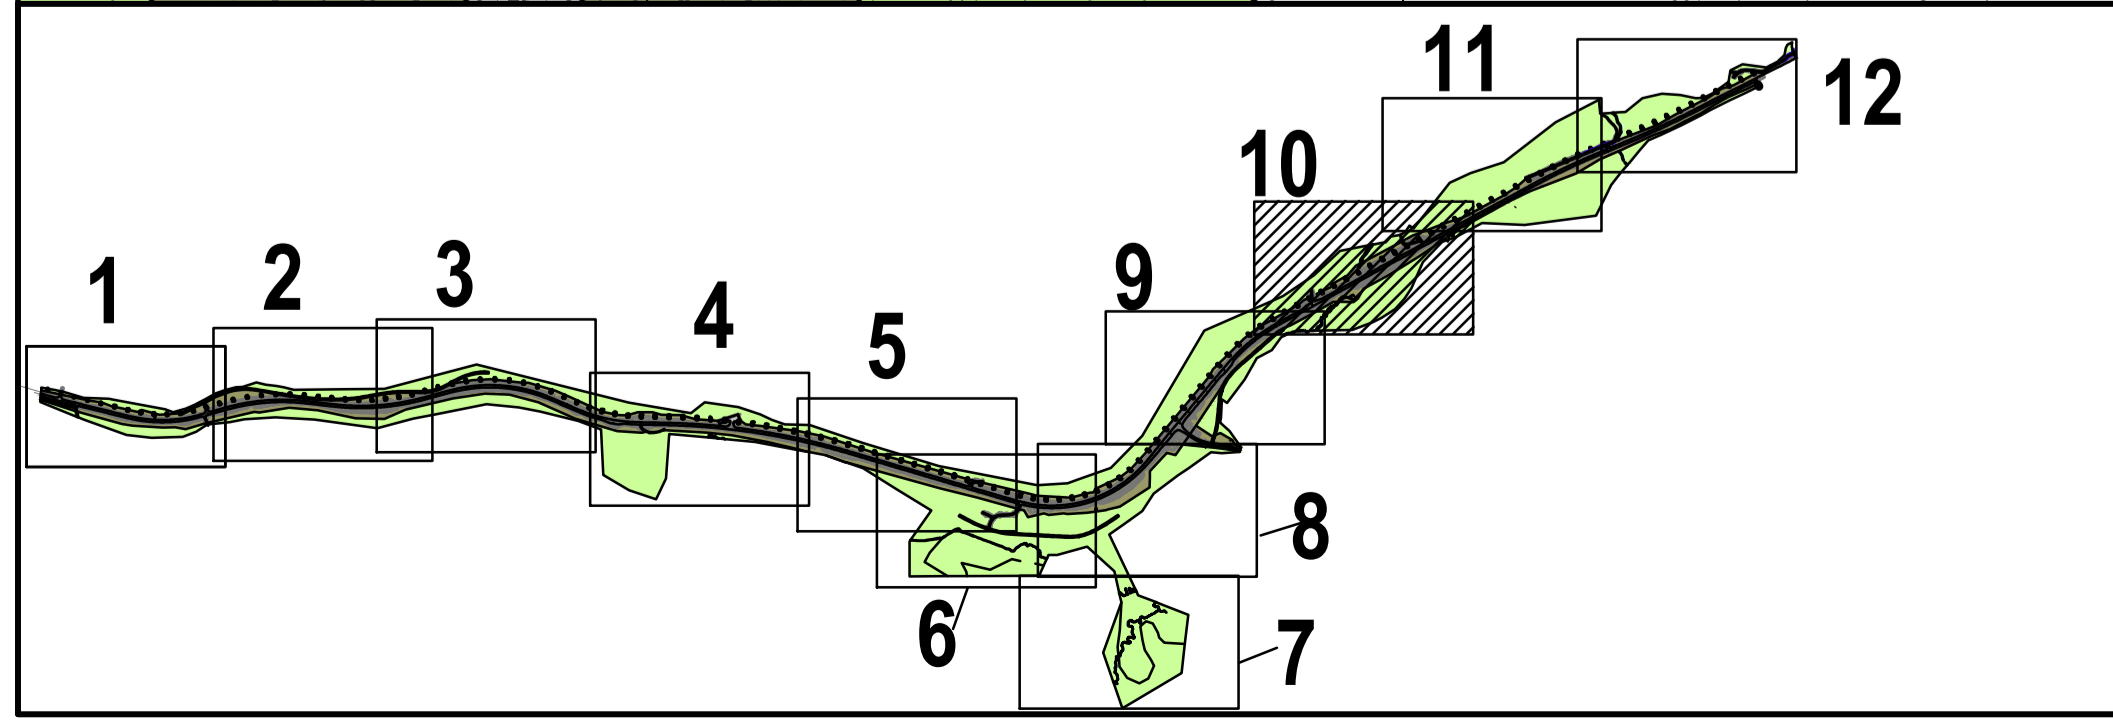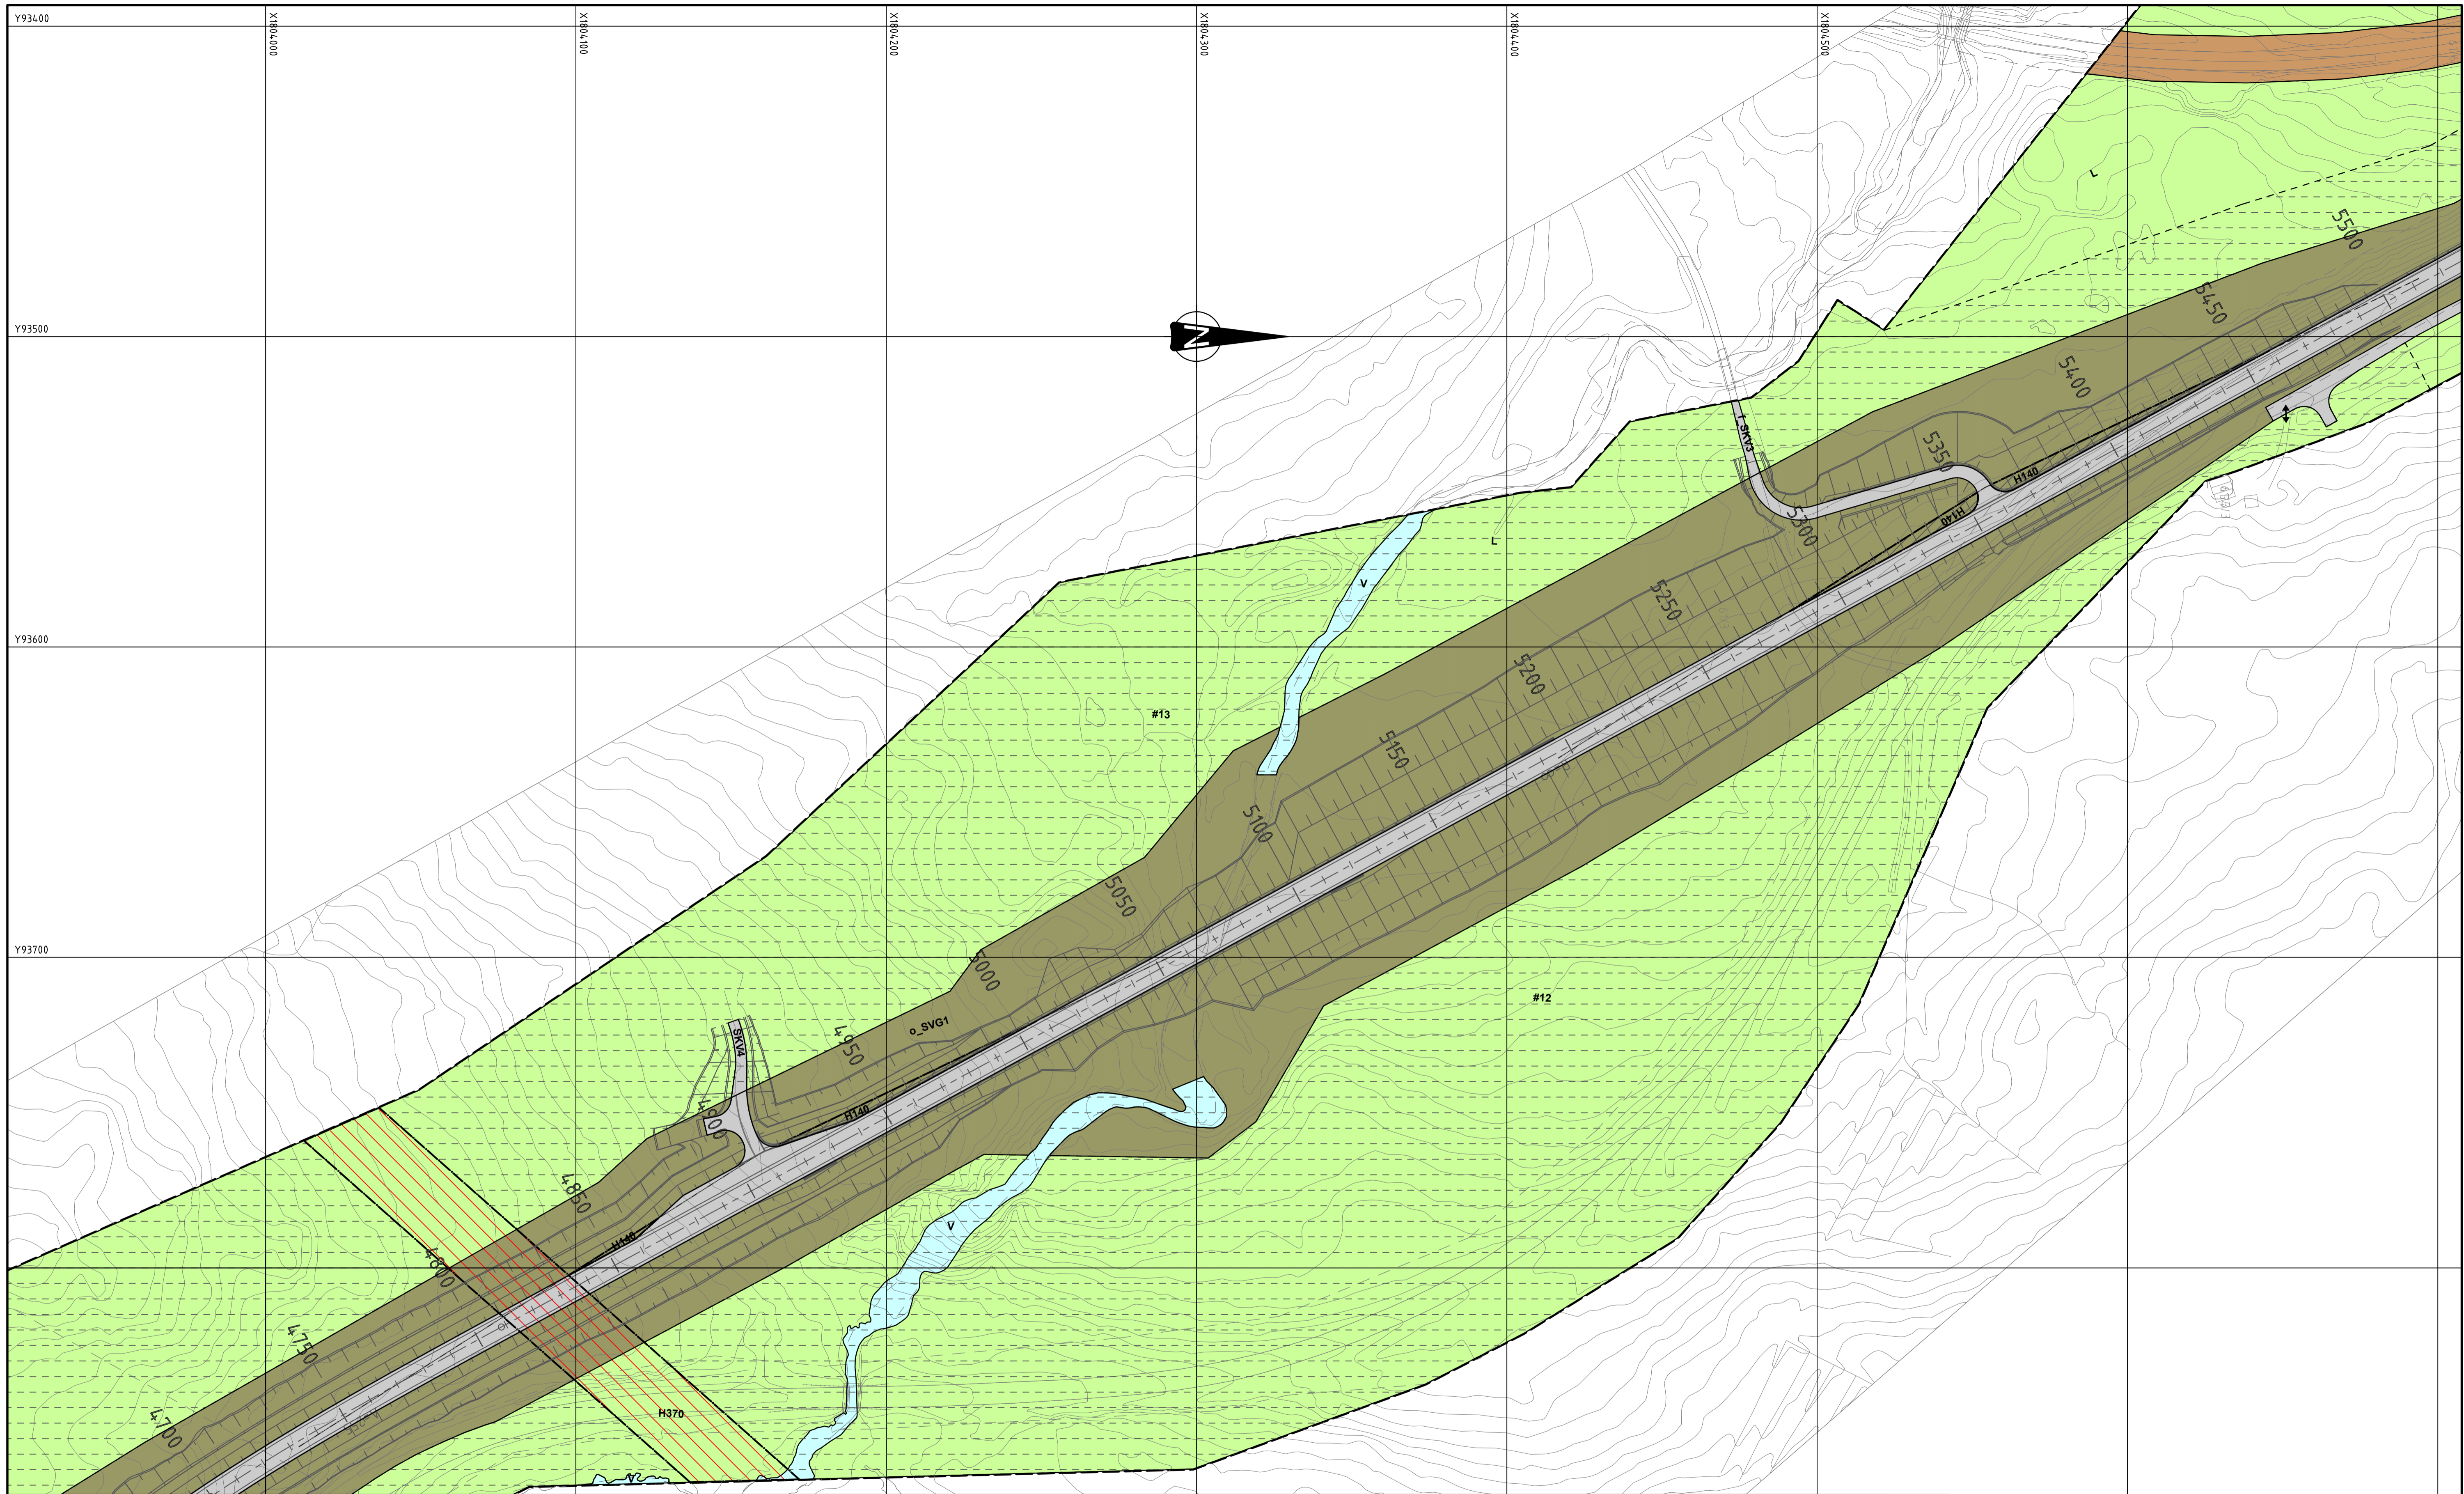

Tegnforklaring

Reguleringsplan PBL 2008

§12-5. Nr. 2 - Samferdselsanlegg og teknisk infrastruktur

- SKV Kjøreveg (2011)
- SVG Annen veggrunn - grøntareal (2019)
- STJ Trasé for jernbane (2021)
- SGS Gang-/sykkelveg (2015)

§12-5. Nr. 5 - Landbruks-, natur- og friluftsmål samt reindrift

- L LNFR areal for nødvendige tiltak for landbruk og reindrift og gårdstilknyttet næringsvirksomhet basert på gårdens ressursgrunnlag (5100)
- V Bruk og vern av sjø og vassdrag med tilhørende strandsone (6001)

§12-5. Nr. 6 - Bruk og vern av sjø og vassdrag med tilhørende strandsone

- V Bruk og vern av sjø og vassdrag med tilhørende strandsone (6001)

§12-6 - Hensynssoner

a.1) Sikringssoner

- H 140 Frisikt

a.3) Faresoner

- H130 Høyspenningsanlegg (inkl høyspentkabler)

c) Sone med angitte særlige hensyn

- 520 Hensyn reindrift

d) Båndleggingssoner

- H 740 Båndlegging etter energiloven

§ 12-7 Bestemmelsesområder

- Midlertidig bygge- og anleggsområde

Linjesymbol





- Planens begrensning
- Formålsgrænse
- Grænse for fareområde
- Bru
- Frisiktilinje
- Grænse for bestemmelsesområde for midlertidig bygge- og anlegg
- Bebyggelse som forutsettes fjernet
- Bru
- Tunnel

Punktsymboler

- Avkjørsel - både inn og utkjøring
- Stengning av avkjørsel

Dato for basiskart: 13.11.2020
 Ekvivalens: 1 m
 Kartmålestokk: 1:1000 (A1)

Revisjon	Dato	Saksnr.	Signatur
Detaljregulering for E6 Flyum - Lille Majavatn			
		PlanID: 202005	
		Kartgrunnlag: FKR	
		Kartreferanse: EUREF89, NTM13	
		Høydegrunnlag: NN2000	
Saksbehandling i følge plan- og bygningsloven		Dato	Saksnr.
Dato for oppstartsmøte		29.10.2020	
Kunngjøring oppstart av reguleringsplanarbeid		27.11.2020	
Periode for høring og offentlig ettersyn			
Vedtatt Grane kommune			
	Dato: 01.03.2021	Utført av: Vianova Trondheim AS	Tegningsnummer: R10
	Saksnummer: 20/191975	Saksbehandler: Stefan Kersting	

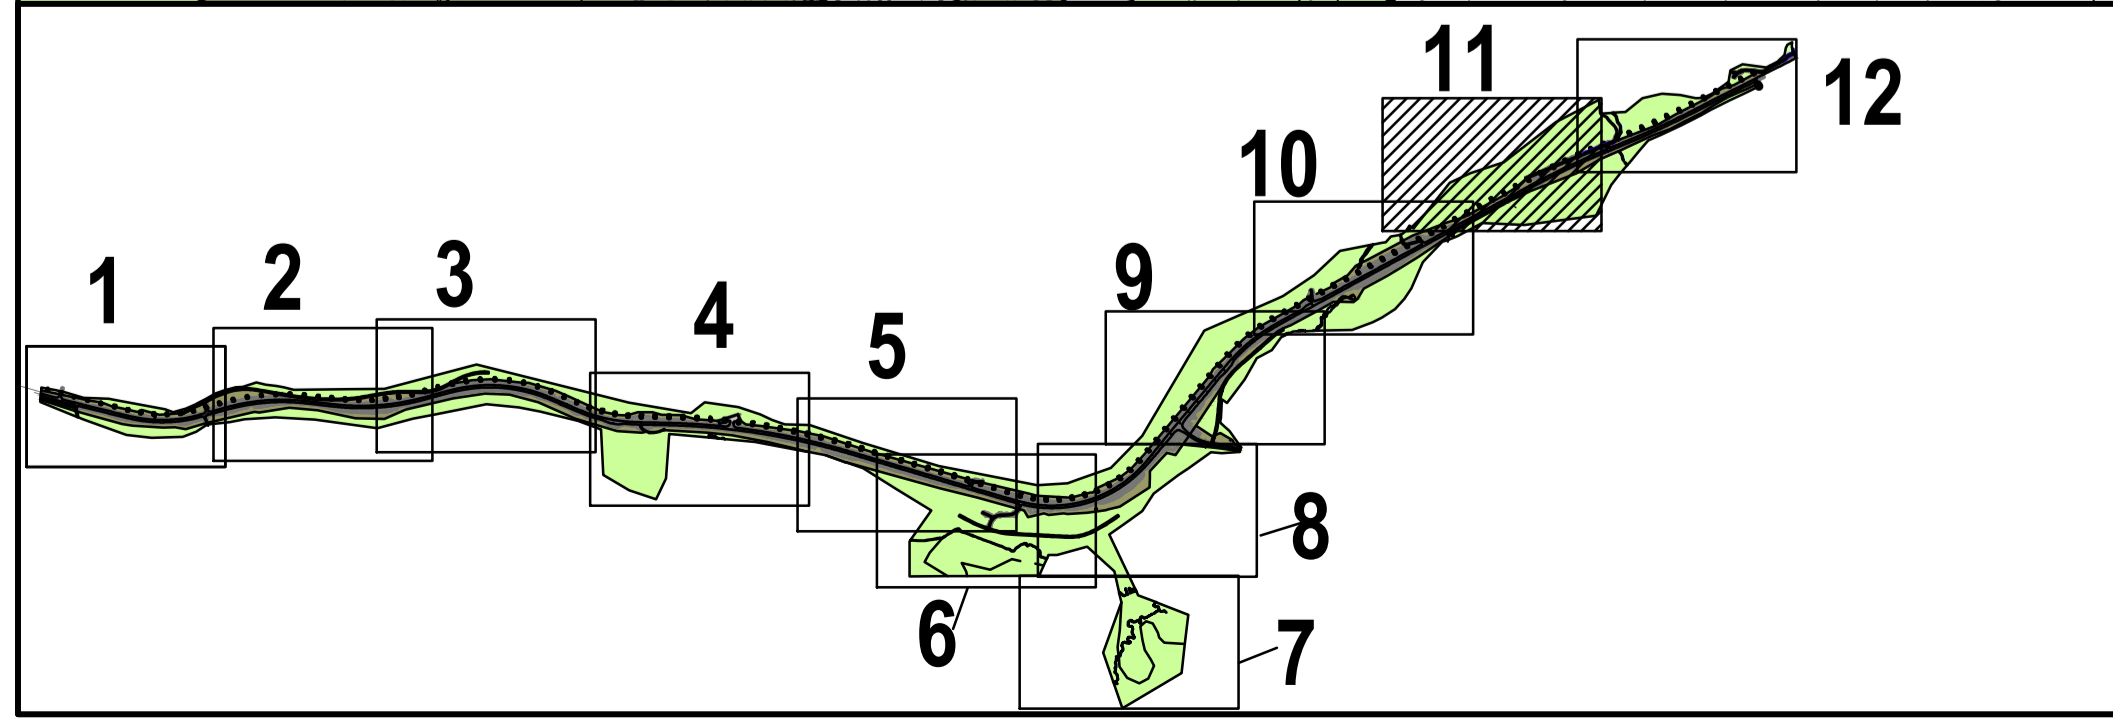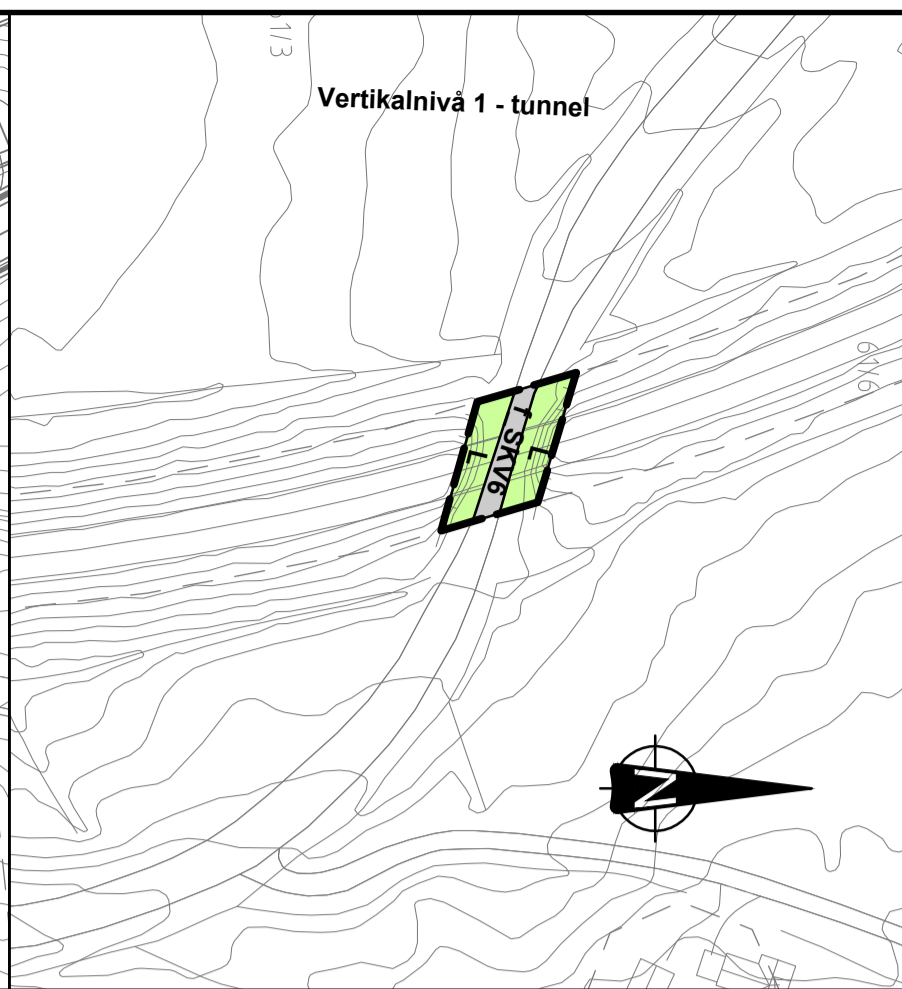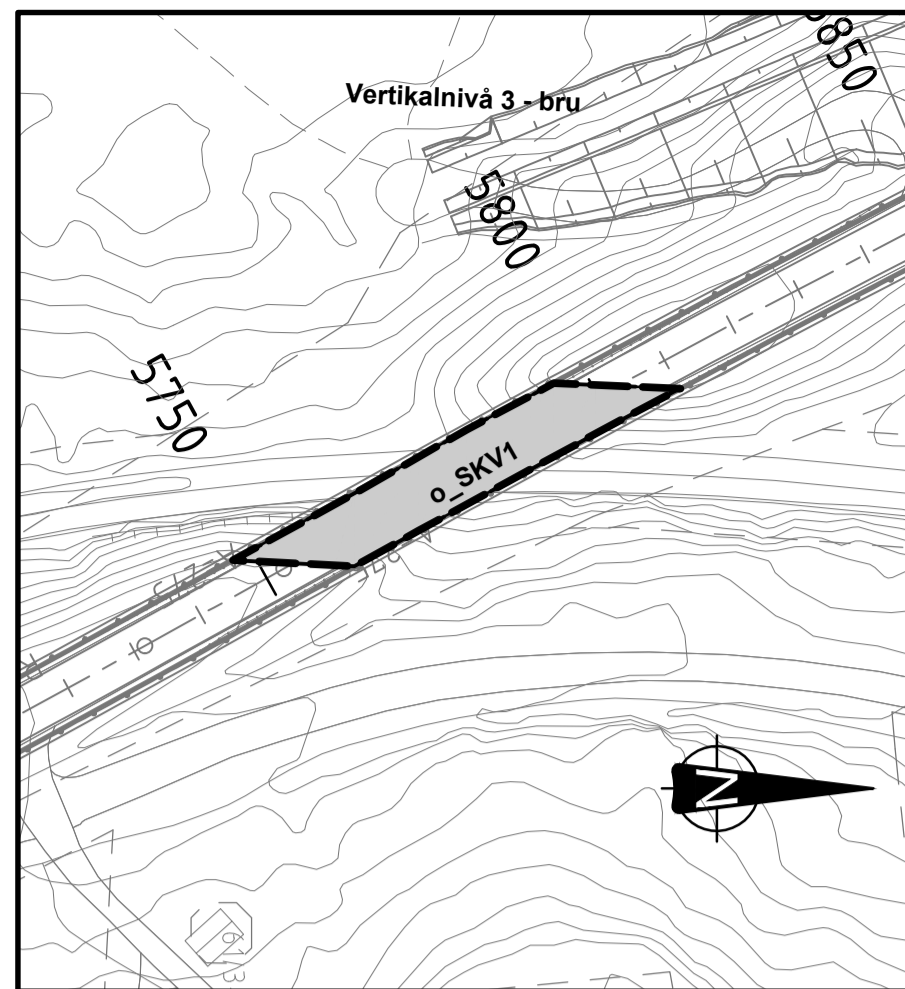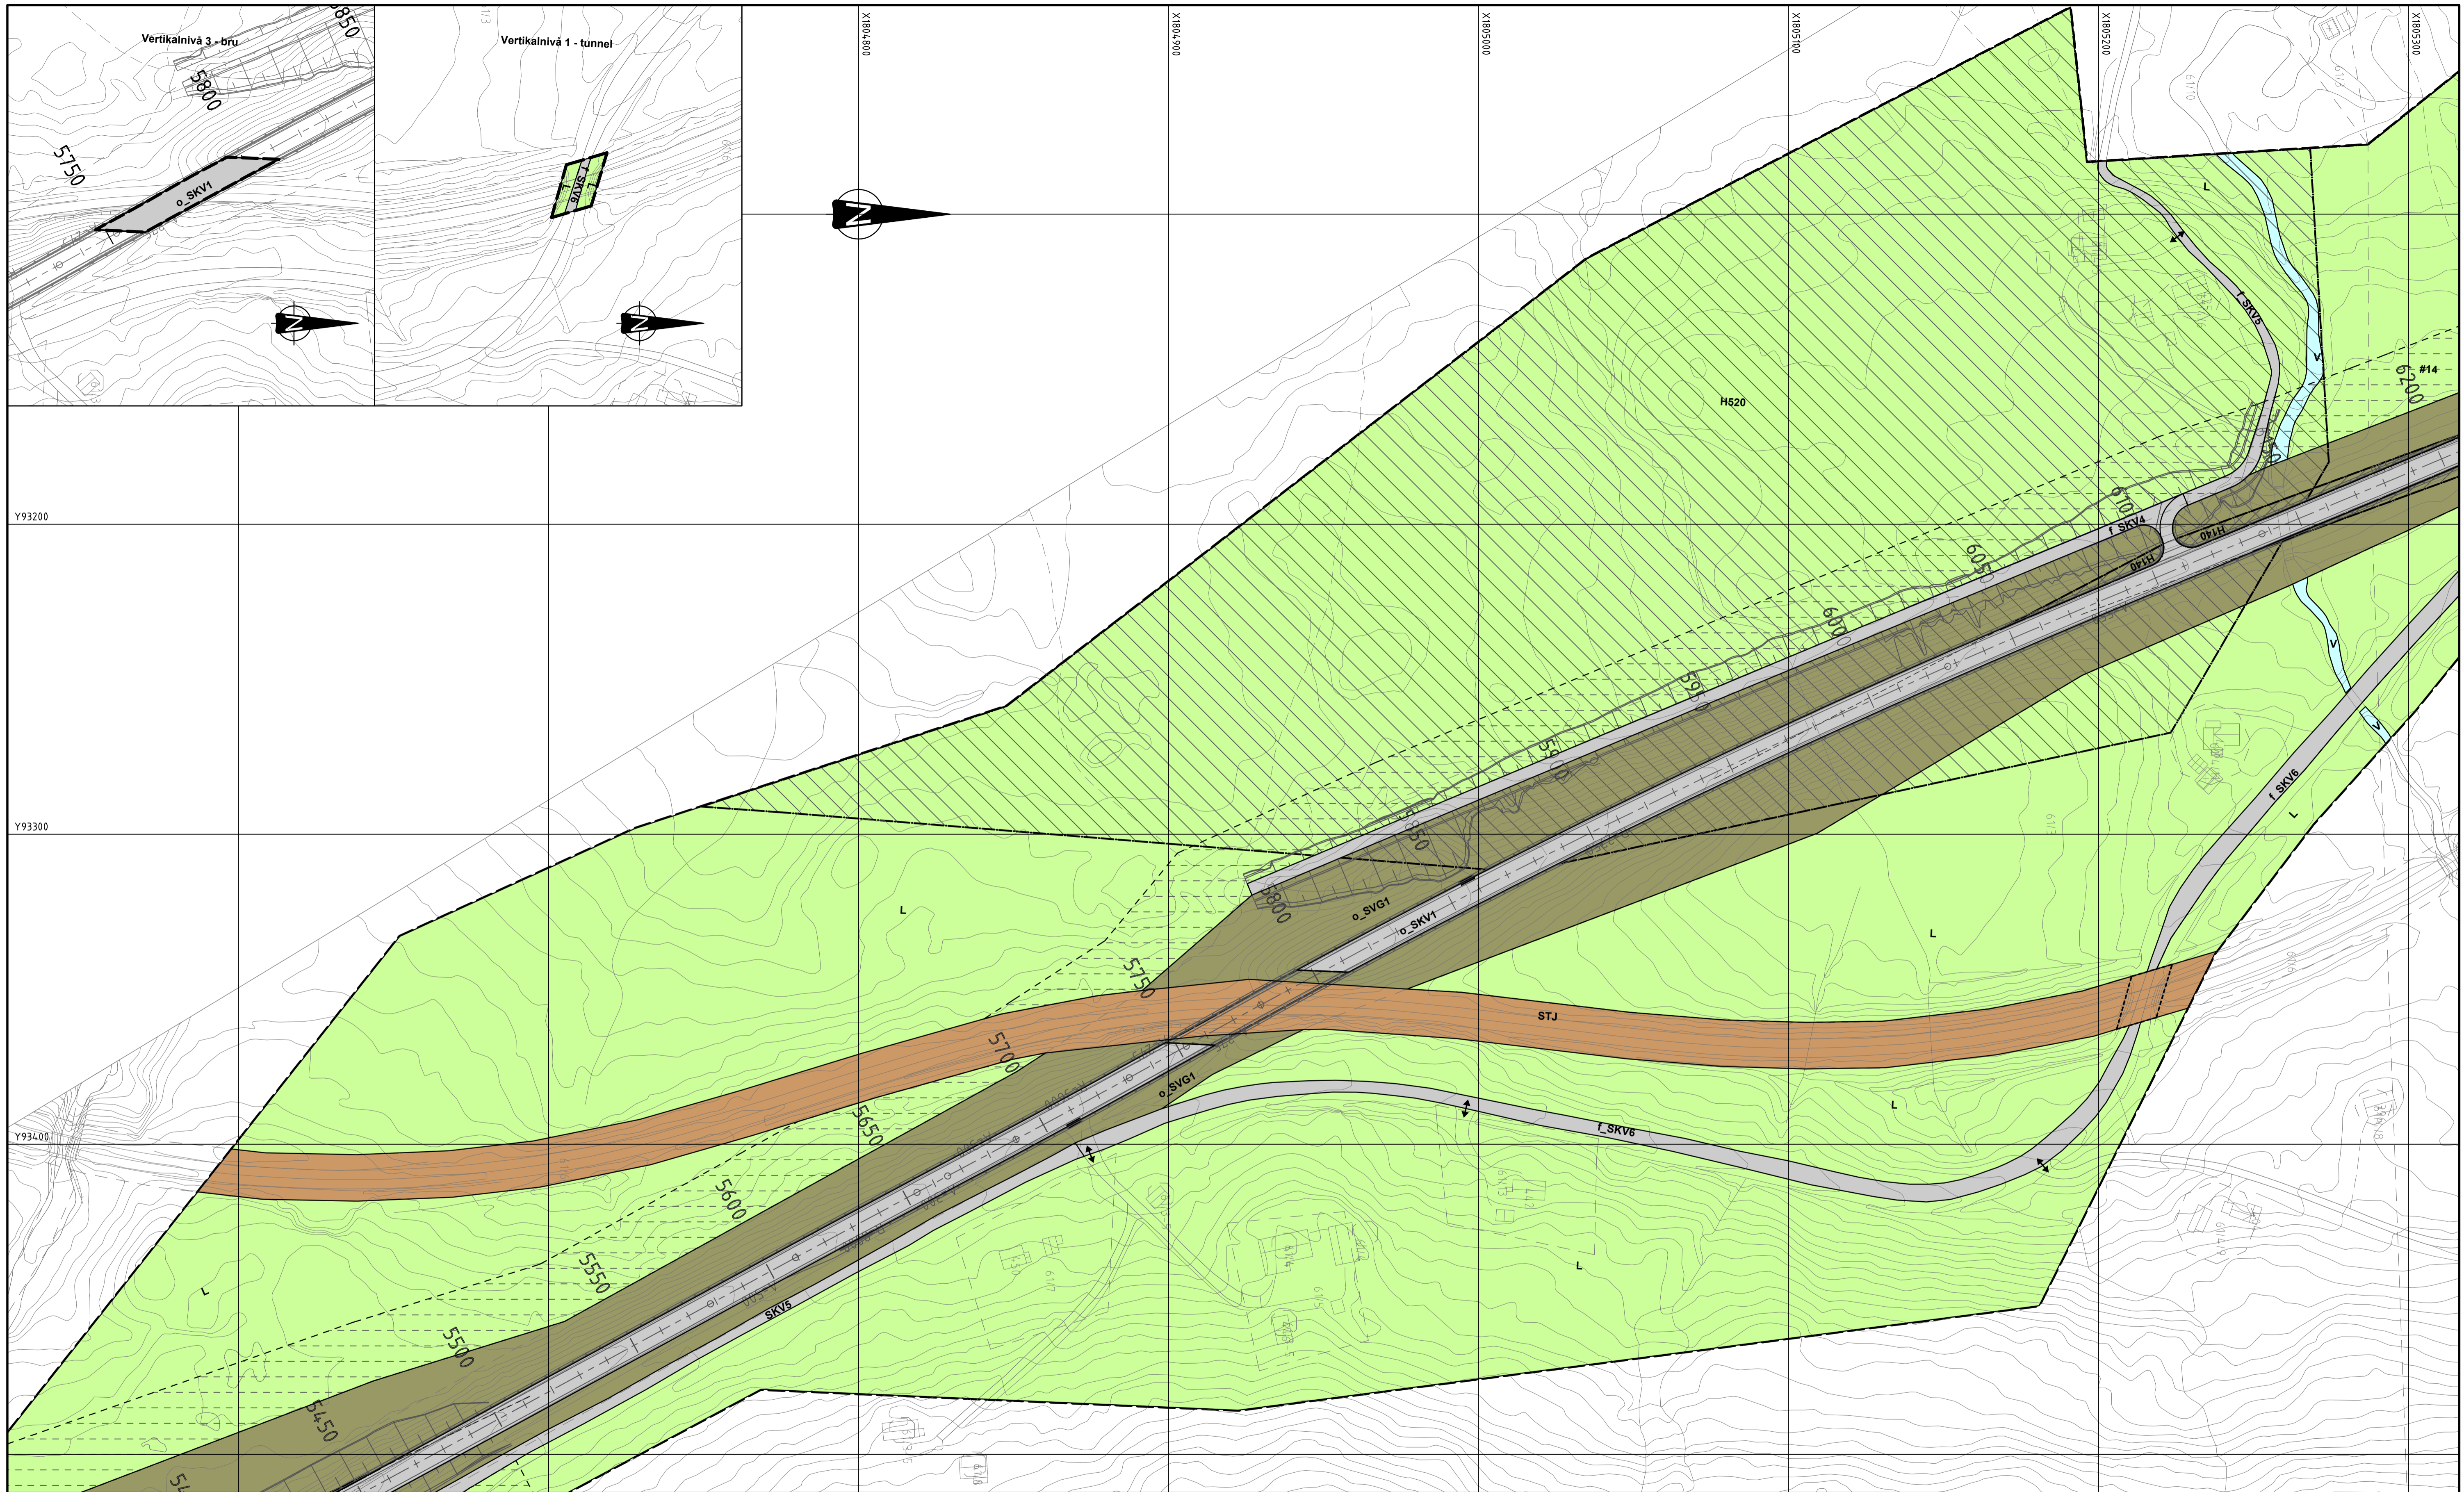

Tegnforklaring

Reguleringsplan PBL 2008

§12-5. Nr. 2 - Samferdselsanlegg og teknisk infrastruktur

- SKV Kjøreveg (2011)
- SVG Annen veggrunn - grøntareal (2019)
- STJ Trasé for jernbane (2021)
- SGS Gang-/sykkelveg (2015)

§12-5. Nr. 5 - Landbruks-, natur- og friluftsmål samt reindrift

- L LNFR areal for nødvendige tiltak for landbruk og reindrift og gårdstilknyttet næringsvirksomhet basert på gårdens ressursgrunnlag (5100)

§12-5. Nr. 6 - Bruk og vern av sjø og vassdrag med tilhørende strandsone

- V Bruk og vern av sjø og vassdrag med tilhørende strandsone (6001)

§12-6 - Hensynssoner

a.1) Sikringssoner

- H 140 Frisikt

a.3) Faresoner

- H130 Høyspenningsanlegg (inkl høyspentkabler)

c) Sone med angitte særlige hensyn

- 520 Hensyn reindrift

d) Båndleggingssoner

- H 740 Båndlegging etter energiloven

§ 12-7 Bestemmelsesområder

- Midlertidig bygge- og anleggsområde

Linjesymbol


- Planens begrensning
- Formåtgrense
- Grense for fareområde
- Bru
- Frisiklinje
- Grense for bestemmelsesområde for midlertidig bygge- og anlegg
- Bebyggelse som forutsettes fjernet
- Bru
- Tunnel

Punktsymboler

- Avkjørsel - både inn og utkjøring
- Stengning av avkjørsel

Dato for basiskart: 13.11.2020
Ekvidistanse: 1 m
Kartmålestokk: 1:1000 (A1)

Revisjon	Dato	Saksnr.	Signatur
Detaljregulering for E6 Flyum - Lille Majavatn			PlanID: 202005 Kartgrunnlag: FKR Kartreferanse: EUREF89, NTM13 Høydegrunnlag: NN2000
Saksbehandling i følge plan- og bygningsloven			
Dato for oppstartsmøte	29.10.2020		
Kunngjøring oppstart av reguleringsplanarbeid	27.11.2020		
Periode for høring og offentlig ettersyn			
Vedtatt Grane kommune			
		Dato: 01.03.2021 Saksnummer: 20/191975	Utarbeidet av: Vianova Trondheim AS Saksbehandler: Stefan Kersting Tegningsnummer: R11

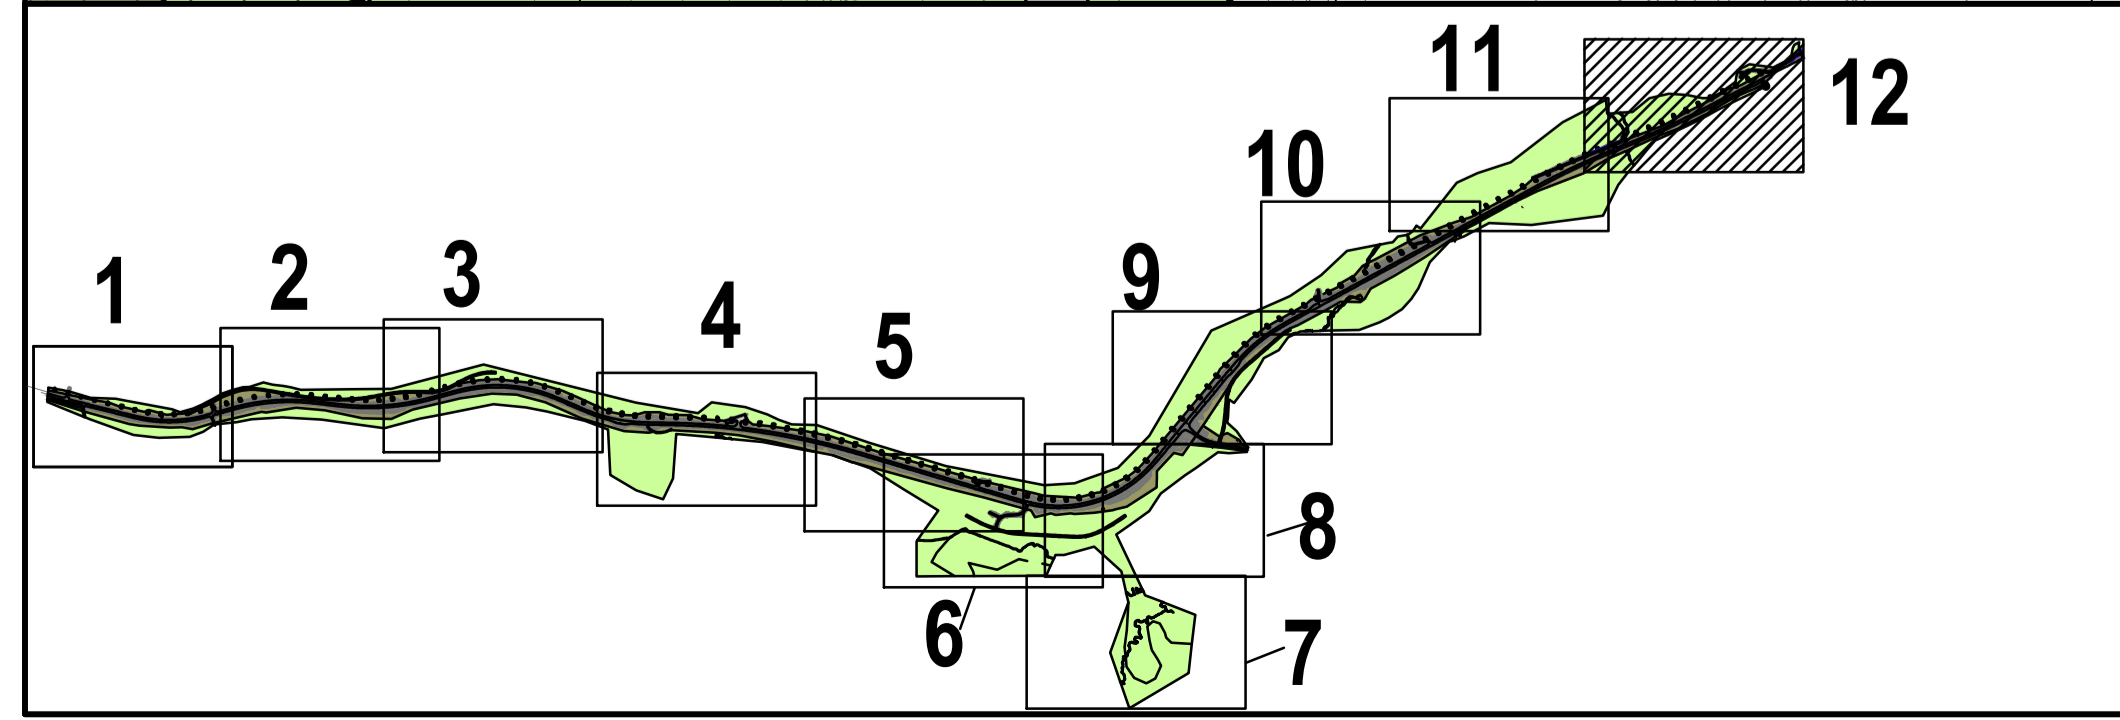

Tegnforklaring

Reguleringsplan PBL 2008

§12-5. Nr. 2 - Samferdselsanlegg og teknisk infrastruktur

- SKV Kjøreveg (2011)
- SVG Annen veggrunn - grøntareal (2019)
- STJ Trasé for jernbane (2021)
- SGS Gang-/sykkelveg (2015)

§12-5. Nr. 5 - Landbruks-, natur- og friluftsmålt samt reindrift

- L LNFR areal for nødvendige tiltak for landbruk og reindrift og gårdstilknyttet næringsvirksomhet basert på gårdens ressursgrunnlag (5100)

§12-5. Nr. 6 - Bruk og vern av sjø og vassdrag med tilhørende strandsone

- V Bruk og vern av sjø og vassdrag med tilhørende strandsone (6001)

§12-6 - Hensynssoner

a.1) Sikringssoner

- H 140 Frisikt

a.3) Faresoner

- H130 Høyspenningsanlegg (inkl høyspentkabler)

c) Sone med angitte særlige hensyn

- 520 Hensyn reindrift

d) Båndleggingssoner

- H 740 Båndlegging etter energiloven

§ 12-7 Bestemmelsesområder

- Midlertidig bygge- og anleggsområde

Linjesymbol

- Planens begrensning
- Formålsgrænse
- Grænse for fareområde
- Bru
- Frisiktilinje
- Grænse for bestemmelsesområde for midlertidig bygge- og anlegg
- Bebyggelse som forutsettes fjernet
- Bru
- Tunnel

Punktsymboler

- Avkjørsel - både inn og utkjøring
- Stengning av avkjørsel

Dato for basiskart: 13.11.2020
 Ekvivalens: 1 m
 Kartmålestokk: 1:1000 (A1)

Revisjon	Dato	Saksnr.	Signatur

Detaljregulering for E6 Flyum - Lille Majavatn

PlanID:	202005
Kartgrunnlag:	FKR
Kartreferanse:	EUREF89, NTM13
Høydegrunnlag:	NN2000

Saksbehandling i følge plan- og bygningsloven		Dato	Saksnr.	Signatur
Dato for oppstartsmøte		29.10.2020		
Kunngjøring oppstart av reguleringsplanarbeid		27.11.2020		
Periode for høring og offentlig ettersyn				
Vedtatt Grane kommune				

Dato:	01.03.2021	Utført av:	Vianova Trondheim AS	Tegningsnummer:	R12
Saksnummer:	20/191975	Saksbehandler:	Stefan Kersting		

Grane kommune Statens vegvesen